



# ROOF DRAIN



## Roof Drain Model 329 T มอก.

ชุดระบายน้ำหลังคา

- หัวโดมเหล็กหล่อ กั้นใบไม้และเศษขยะ 2 ชั้น
- ฐานเหล็กหล่อ
- ได้รับมาตรฐาน มอก. 1052-2534
- สำหรับท่อขนาด 2", 3", 4", 6




## ROOF DRAIN

DIMENSION IN MM.



มอก. 1052-2534  
TIS. 1052-2534

ROOF DRAIN  
MODEL : 329 T

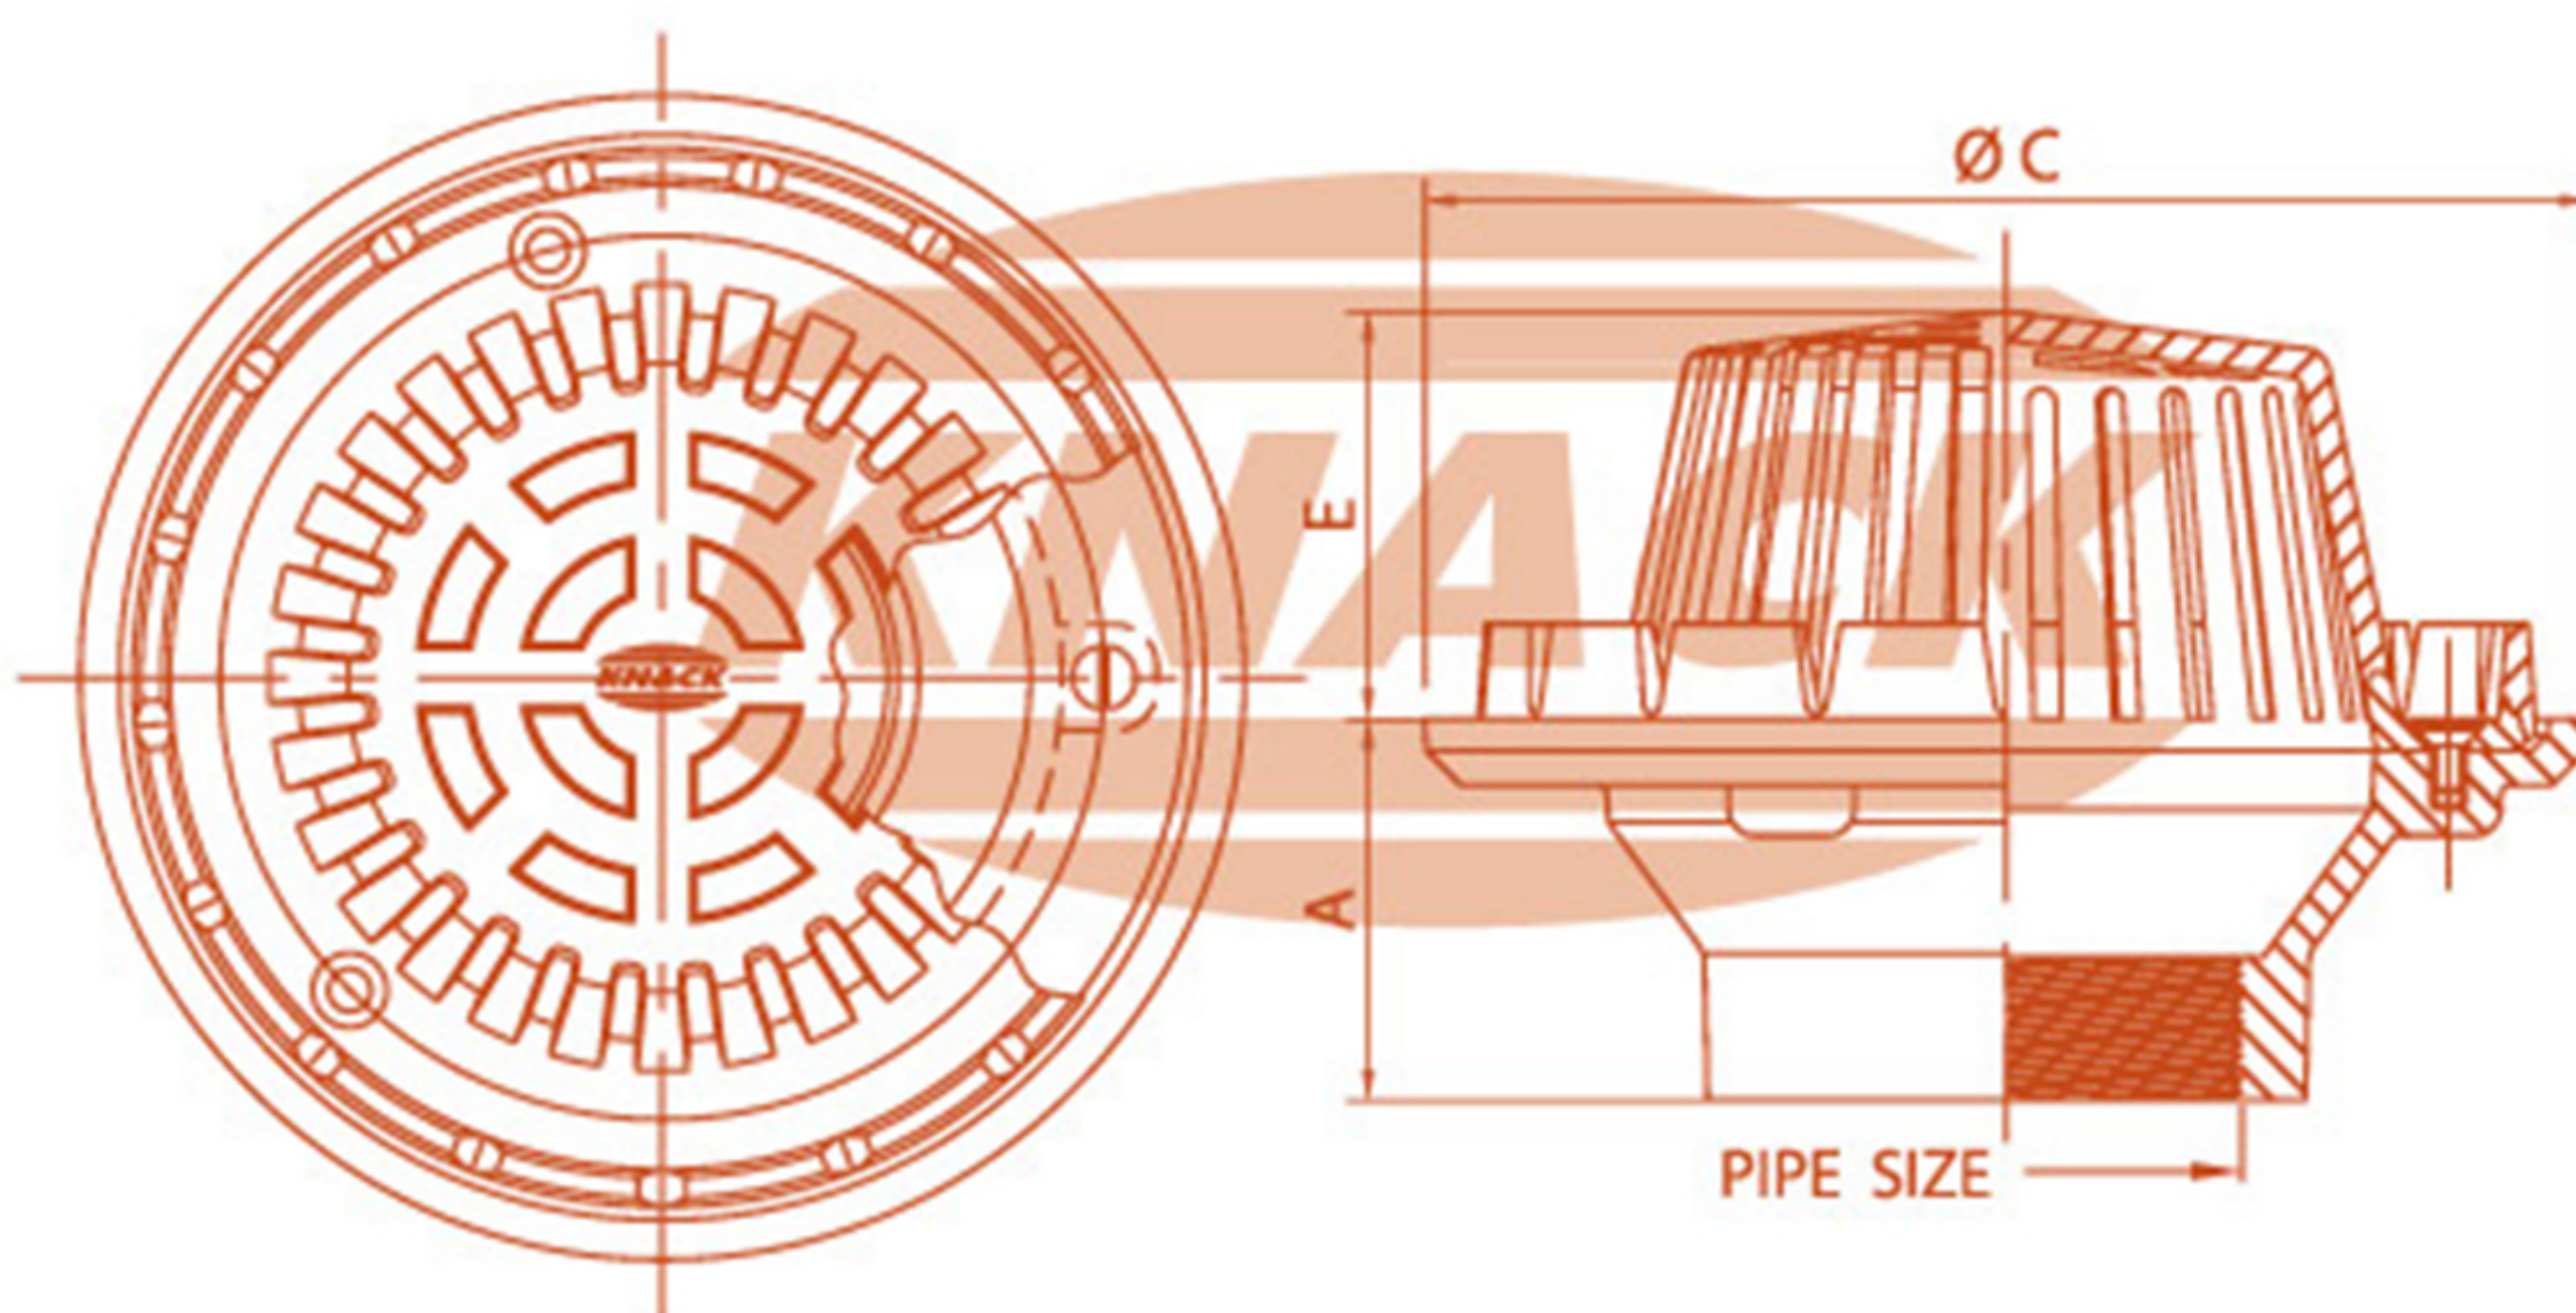

Pipe Size Inch	A	C	E	Free Area (mm. <sup>2</sup> )
2	72	220	77	12200
3	72	220	77	12200
4	82	245	79	17700
6	92	308	104	30100