



FLOOR CLEANOUT



Cleanout PVC Model 522


ชุดช่องเปิดทำความสะอาดปลายท่อ
หรือจุดเปลี่ยนแนวท่อ

- ฝาปิดทรงกลม
(ทองเหลืองชุบโครเมียม)
- ฐานทอพวช
- มีฝาทองเหลือง
- สำหรับท่อขนาด 2", 2 1/2", 3", 4", 6", 8"



FLOOR CLEANOUT

DIMENSION IN MM.

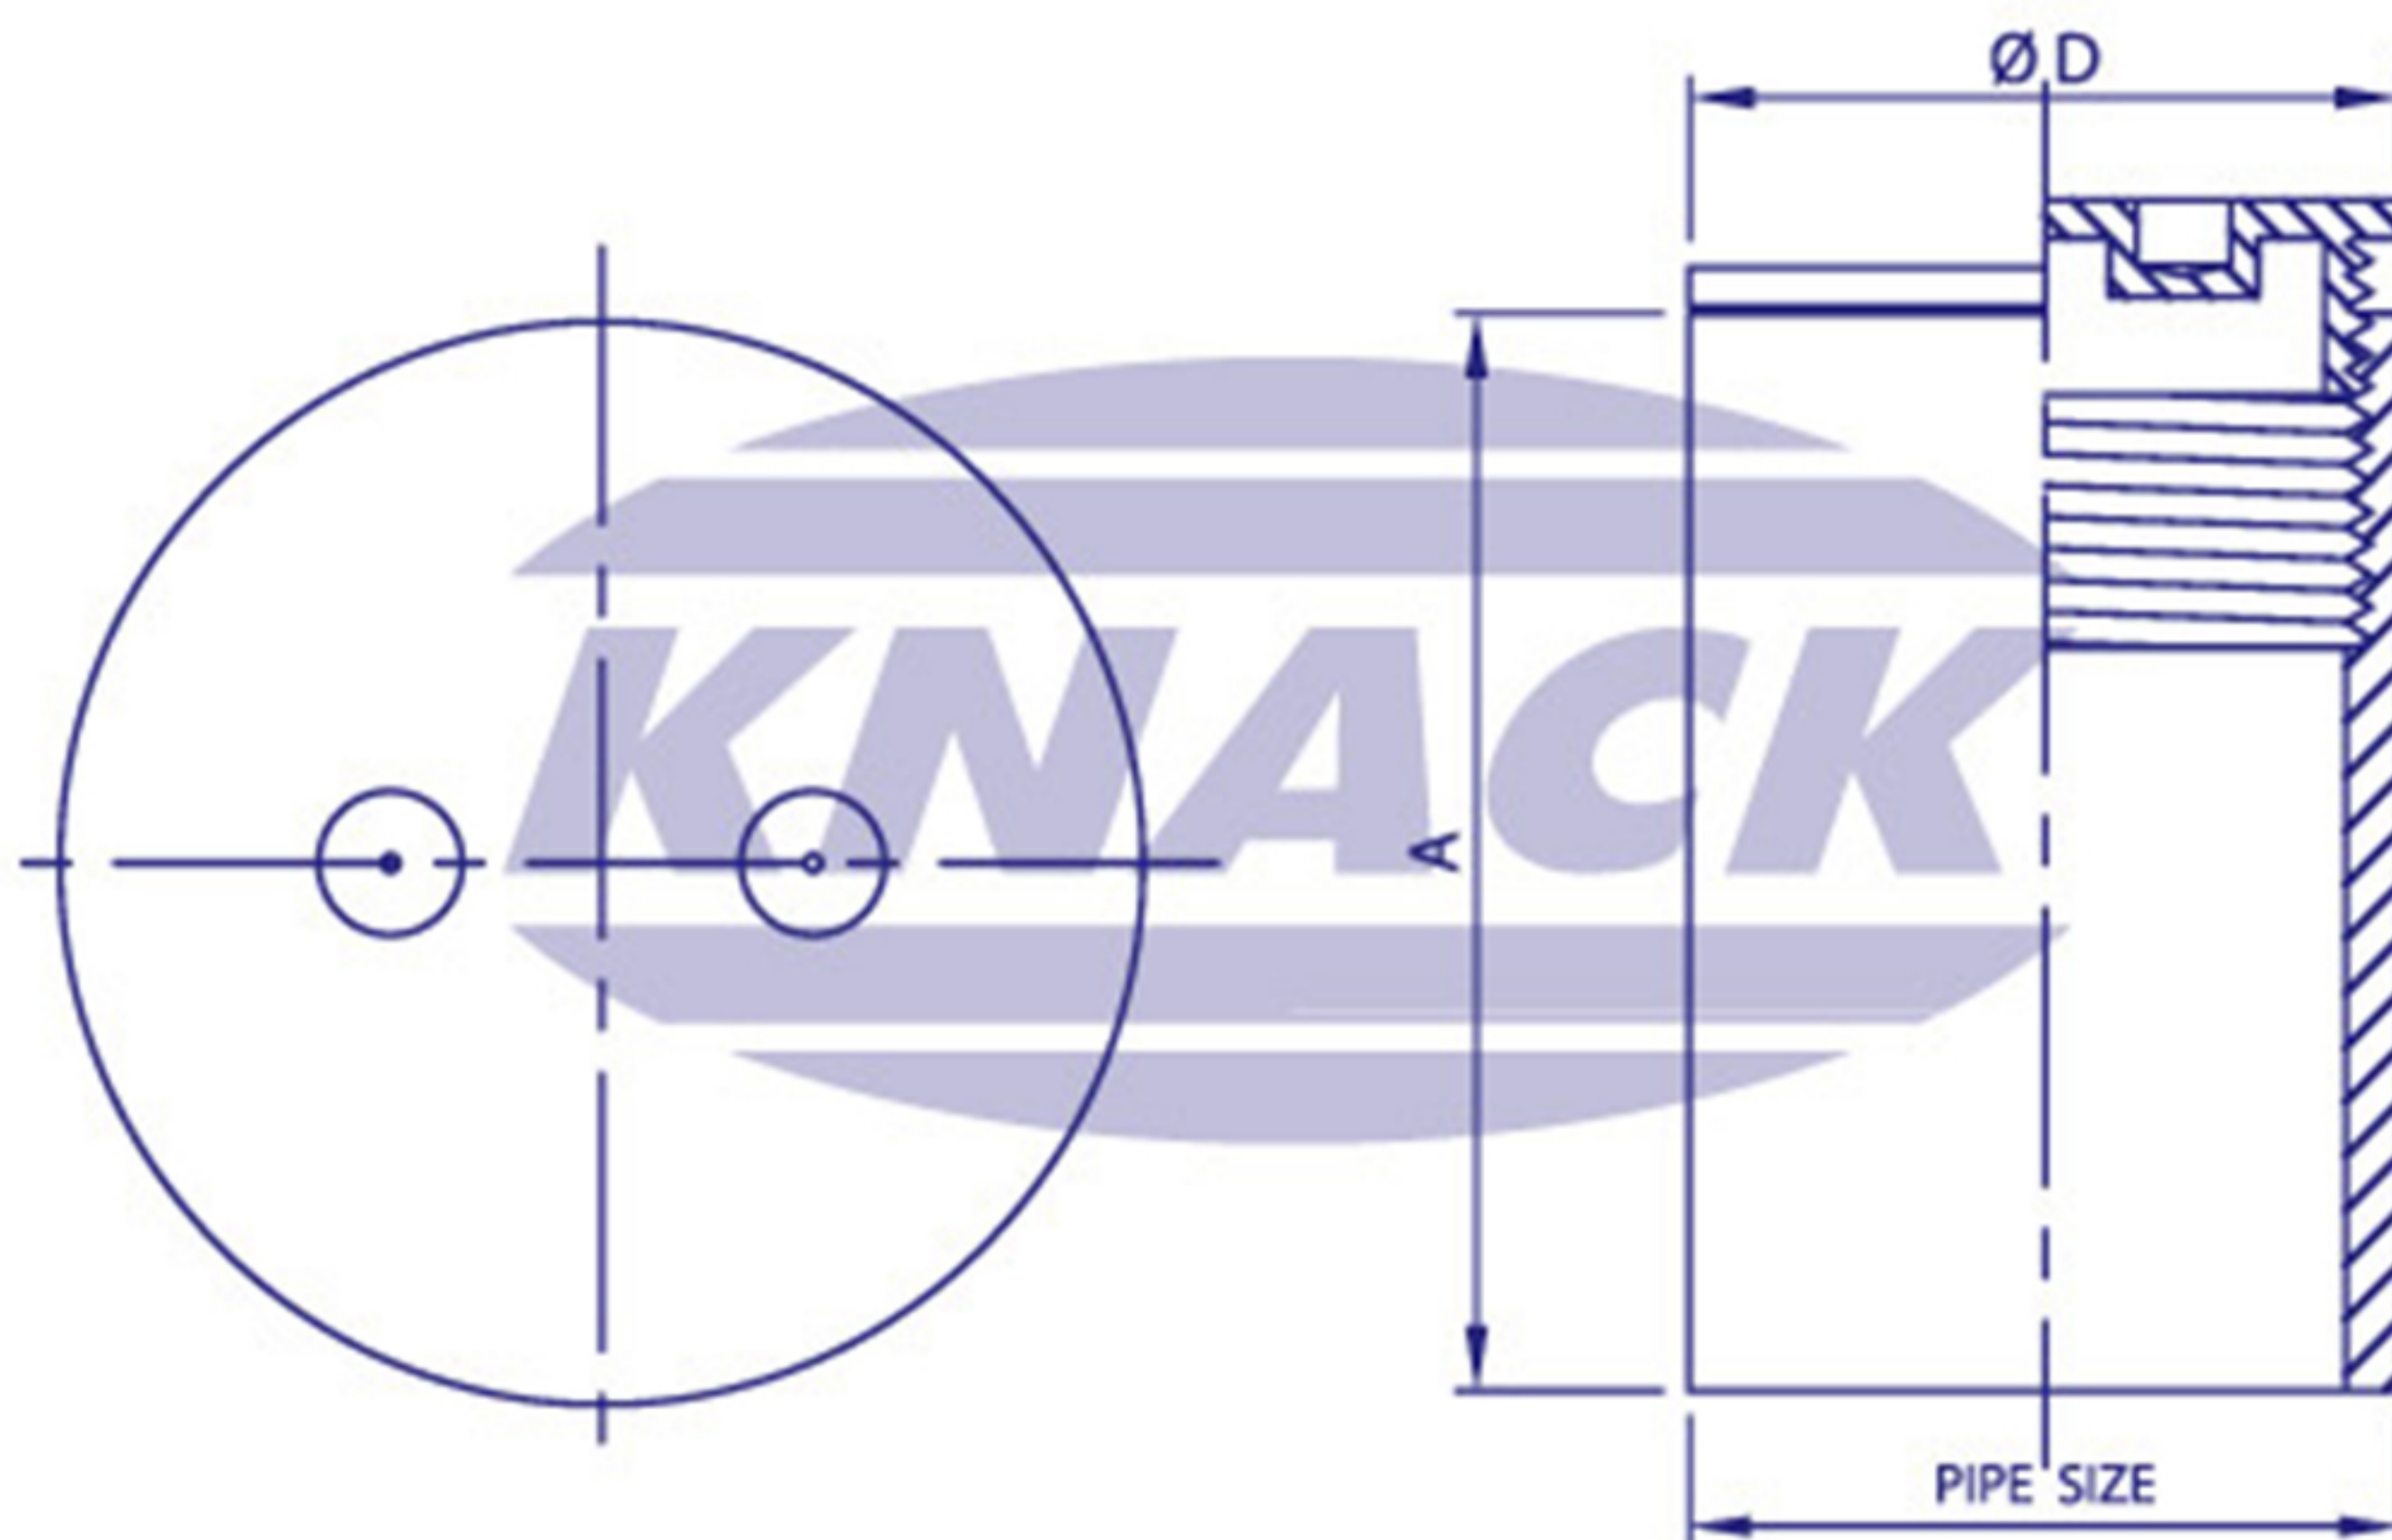

CLEANOUT PVC MODEL : 522

Pipe Size Inch	A	D
2	150	60
2 1/2	150	75
3	150	89
4	150	114
6	150	165
8	150	215