



# FLOOR CLEANOUT



## Floor Cleanout Model 428


ชุดช่องเปิดทำความสะอาดท่อที่พื้น

- ปรับระดับด้วยเกลียว
- ฝาปิดทรงกลม (ทองเหลืองชุบโครเมียม)
- ฐานเหล็กหล่อมีปีกกันซึม
- สำหรับท่อขนาด 2", 2 1/2", 3", 4", 6", 8"



### FLOOR CLEANOUT

DIMENSION IN MM.

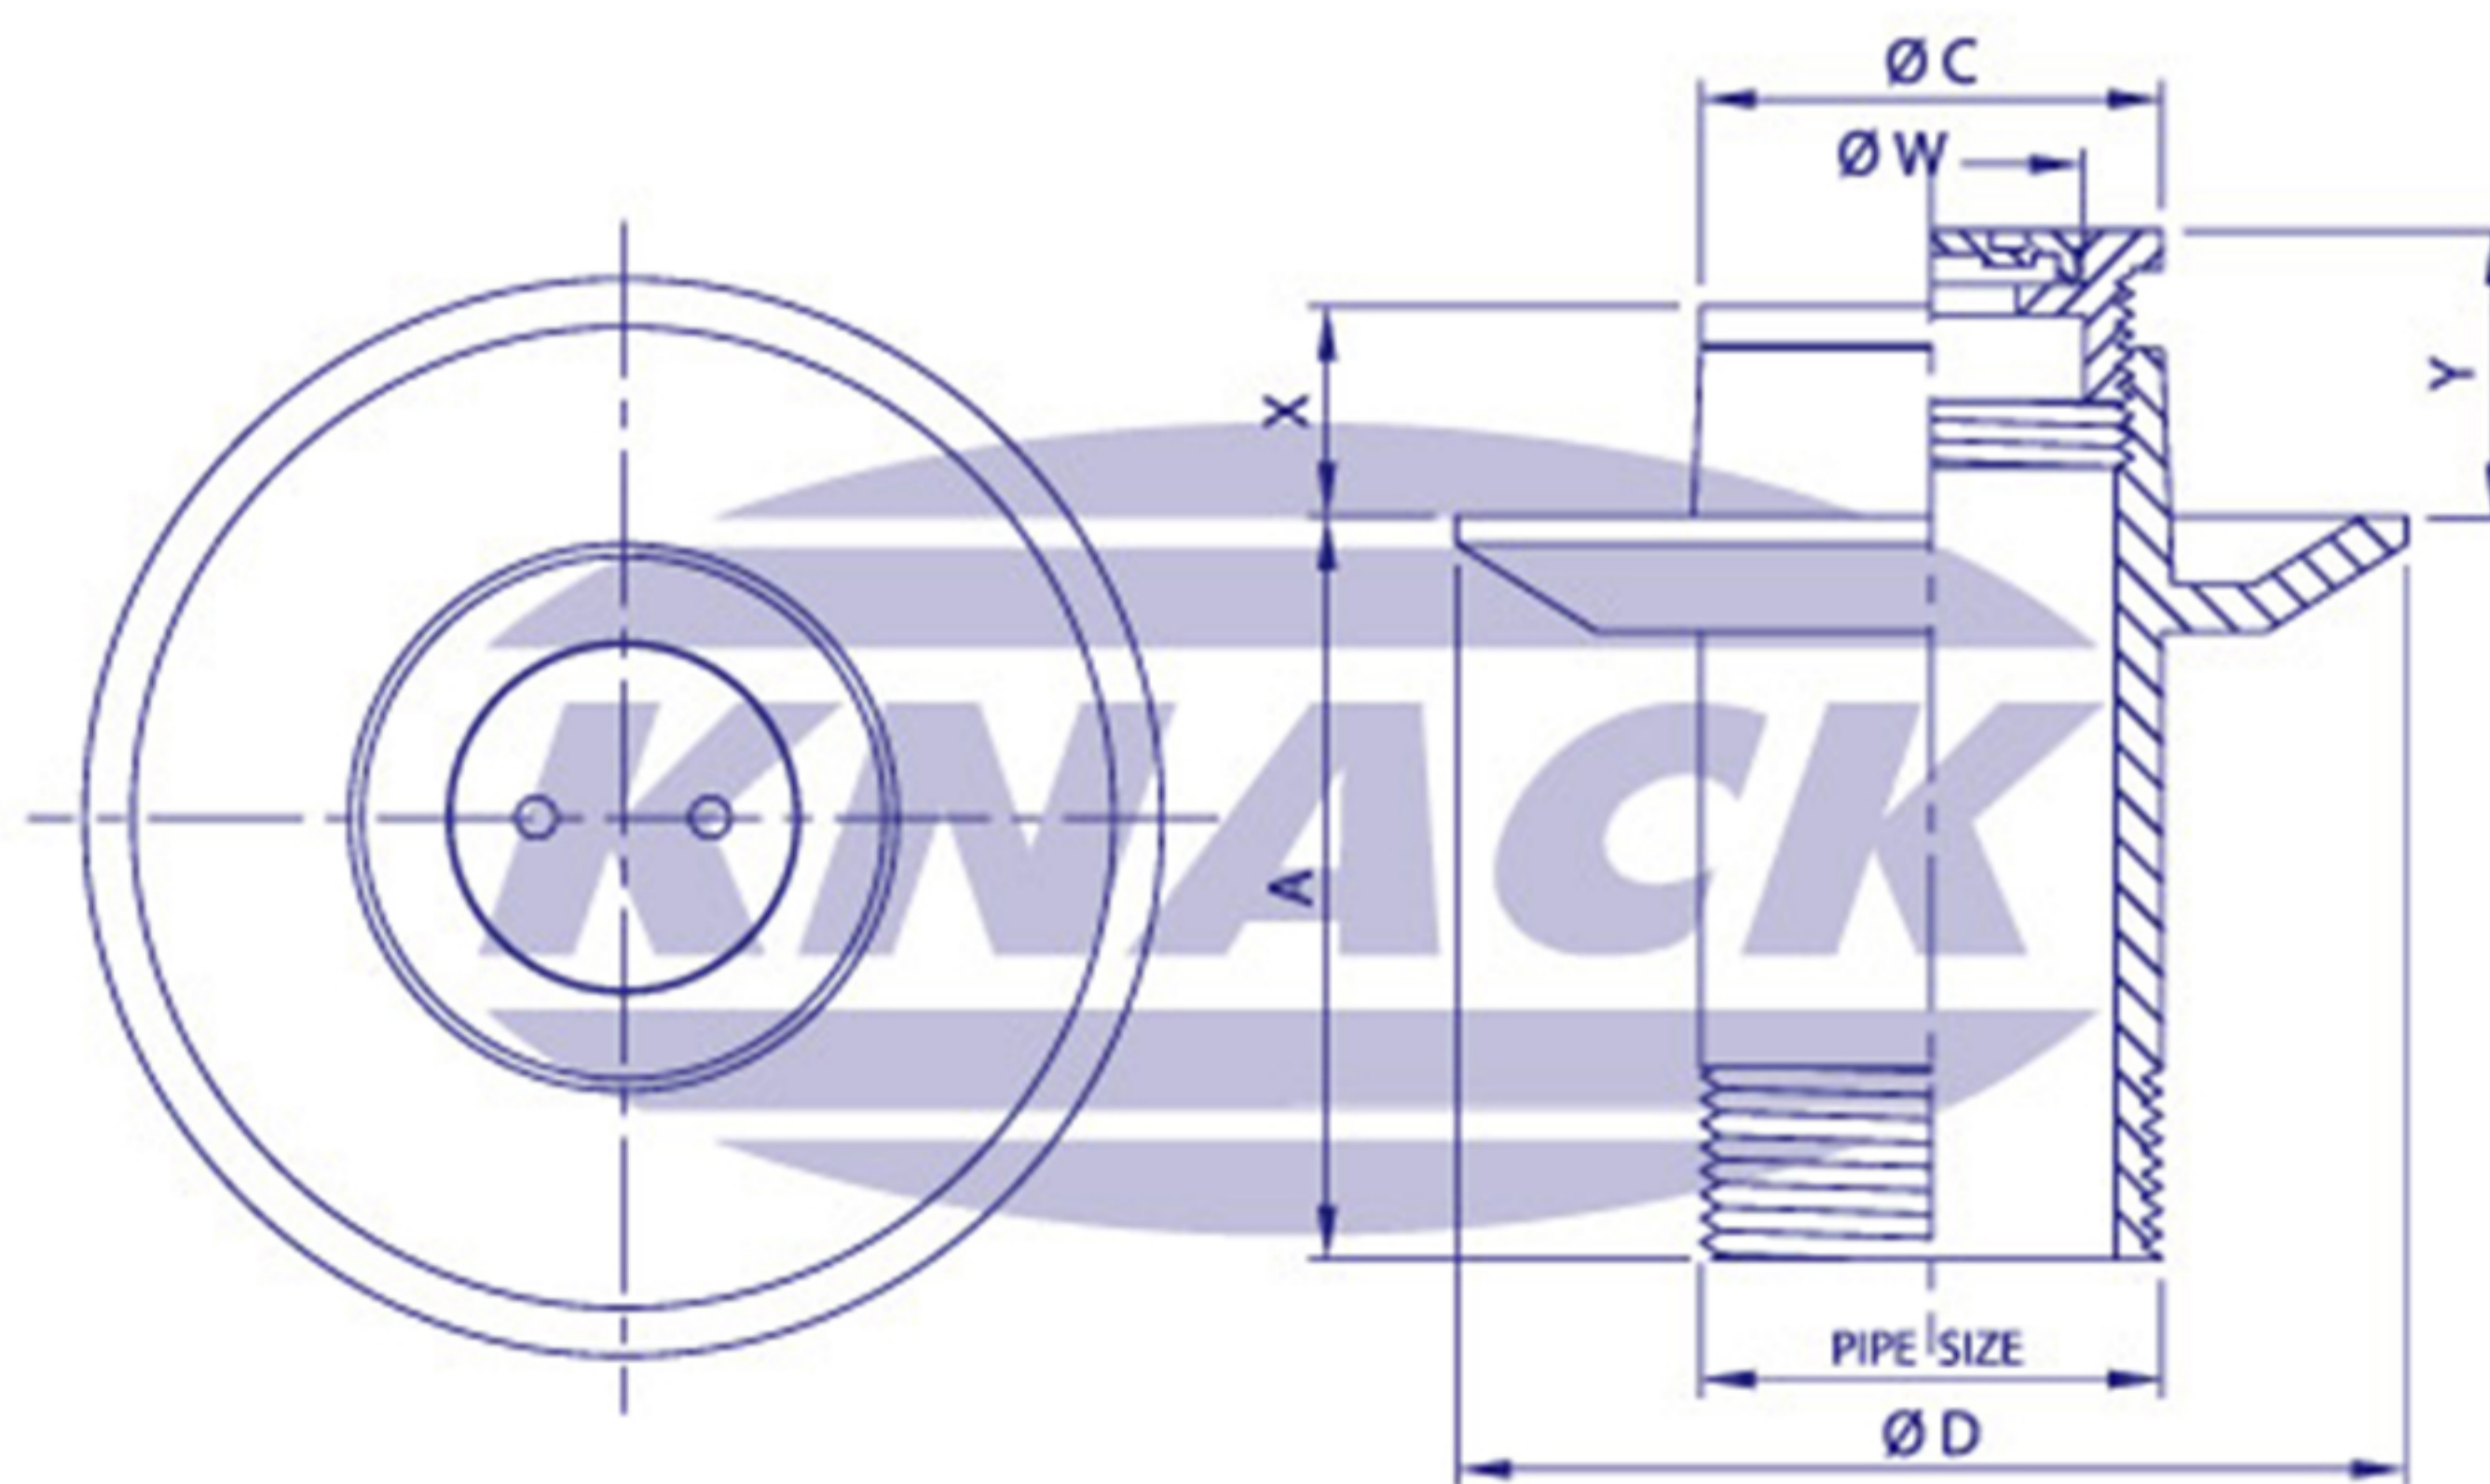

FLOOR CLEANOUT  
MODEL : 428

#### ADJUSTABLE STRAINER

Pipe Size Inch	A	C	D	W	Adjustment	
					X	Y
2	210	65	120	48	42	58
2 1/2	218	72	135	59	34	45
3	214	85	150	68	38	54
4	214	113	165	93	38	52
6	220	156	215	139	32	50
8	126	215	277	194	32	55