



MODERN DRAIN

Floor Drain 228 P (ชนิดปูกระเบื้อง ถาดยาว 80 cm.)

ร่องระบายน้ำทิ้งทรงเหลี่ยม (สแตนเลส)


- สำหรับท่อ ขนาด 2"
(หน้าแปลน 4" x 31 1/2")



MODERN DRAIN

DIMENSION IN MM.

ISO 9001
BUREAU VERITAS
Certification

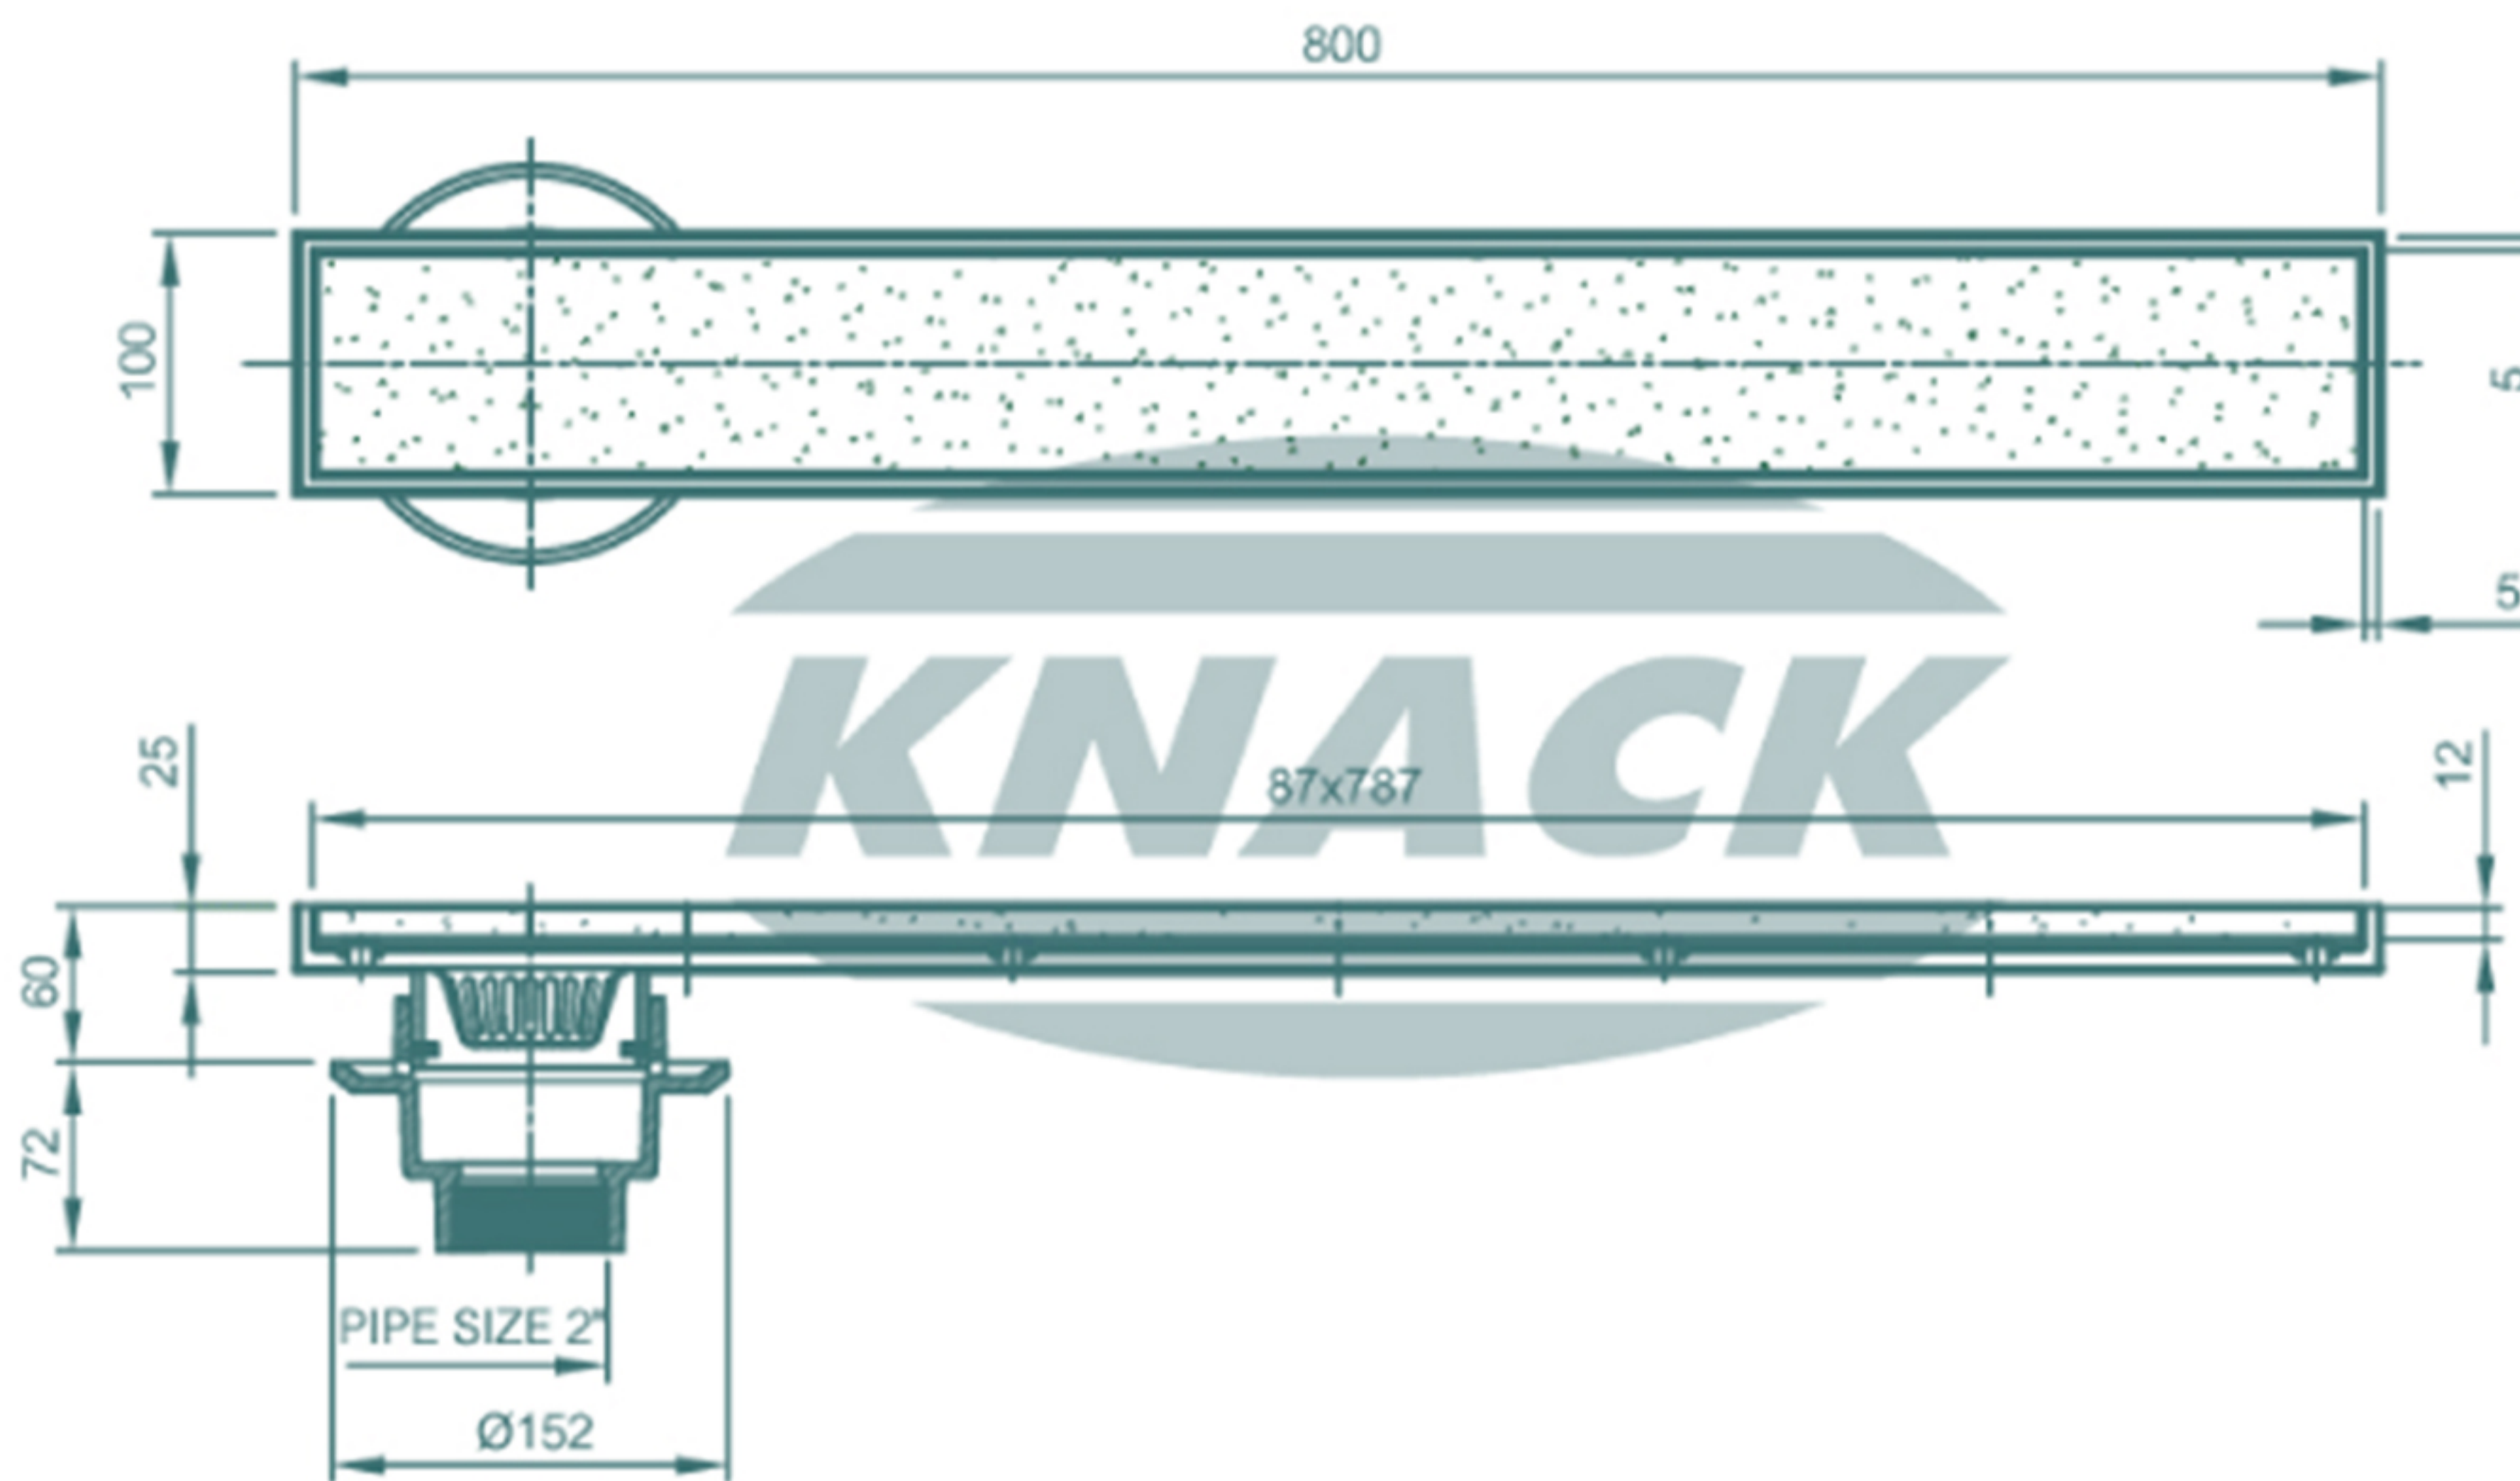

FLOOR DRAIN (ชนิดปูกระเบื้อง ถาดยาว 80 cm.)
MODEL : 228 P (ขนาด 2")