



MODERN DRAIN



Floor Drain 101 S


ตะแกรงน้ำทิ้งทรงเหลี่ยม-หน้ากลม (สแตนเลส)

- สำหรับท่อ PVC ขนาด 2" - 2 1/2"
(หน้าแปลน 3 1/2")



MODERN DRAIN

DIMENSION IN MM.

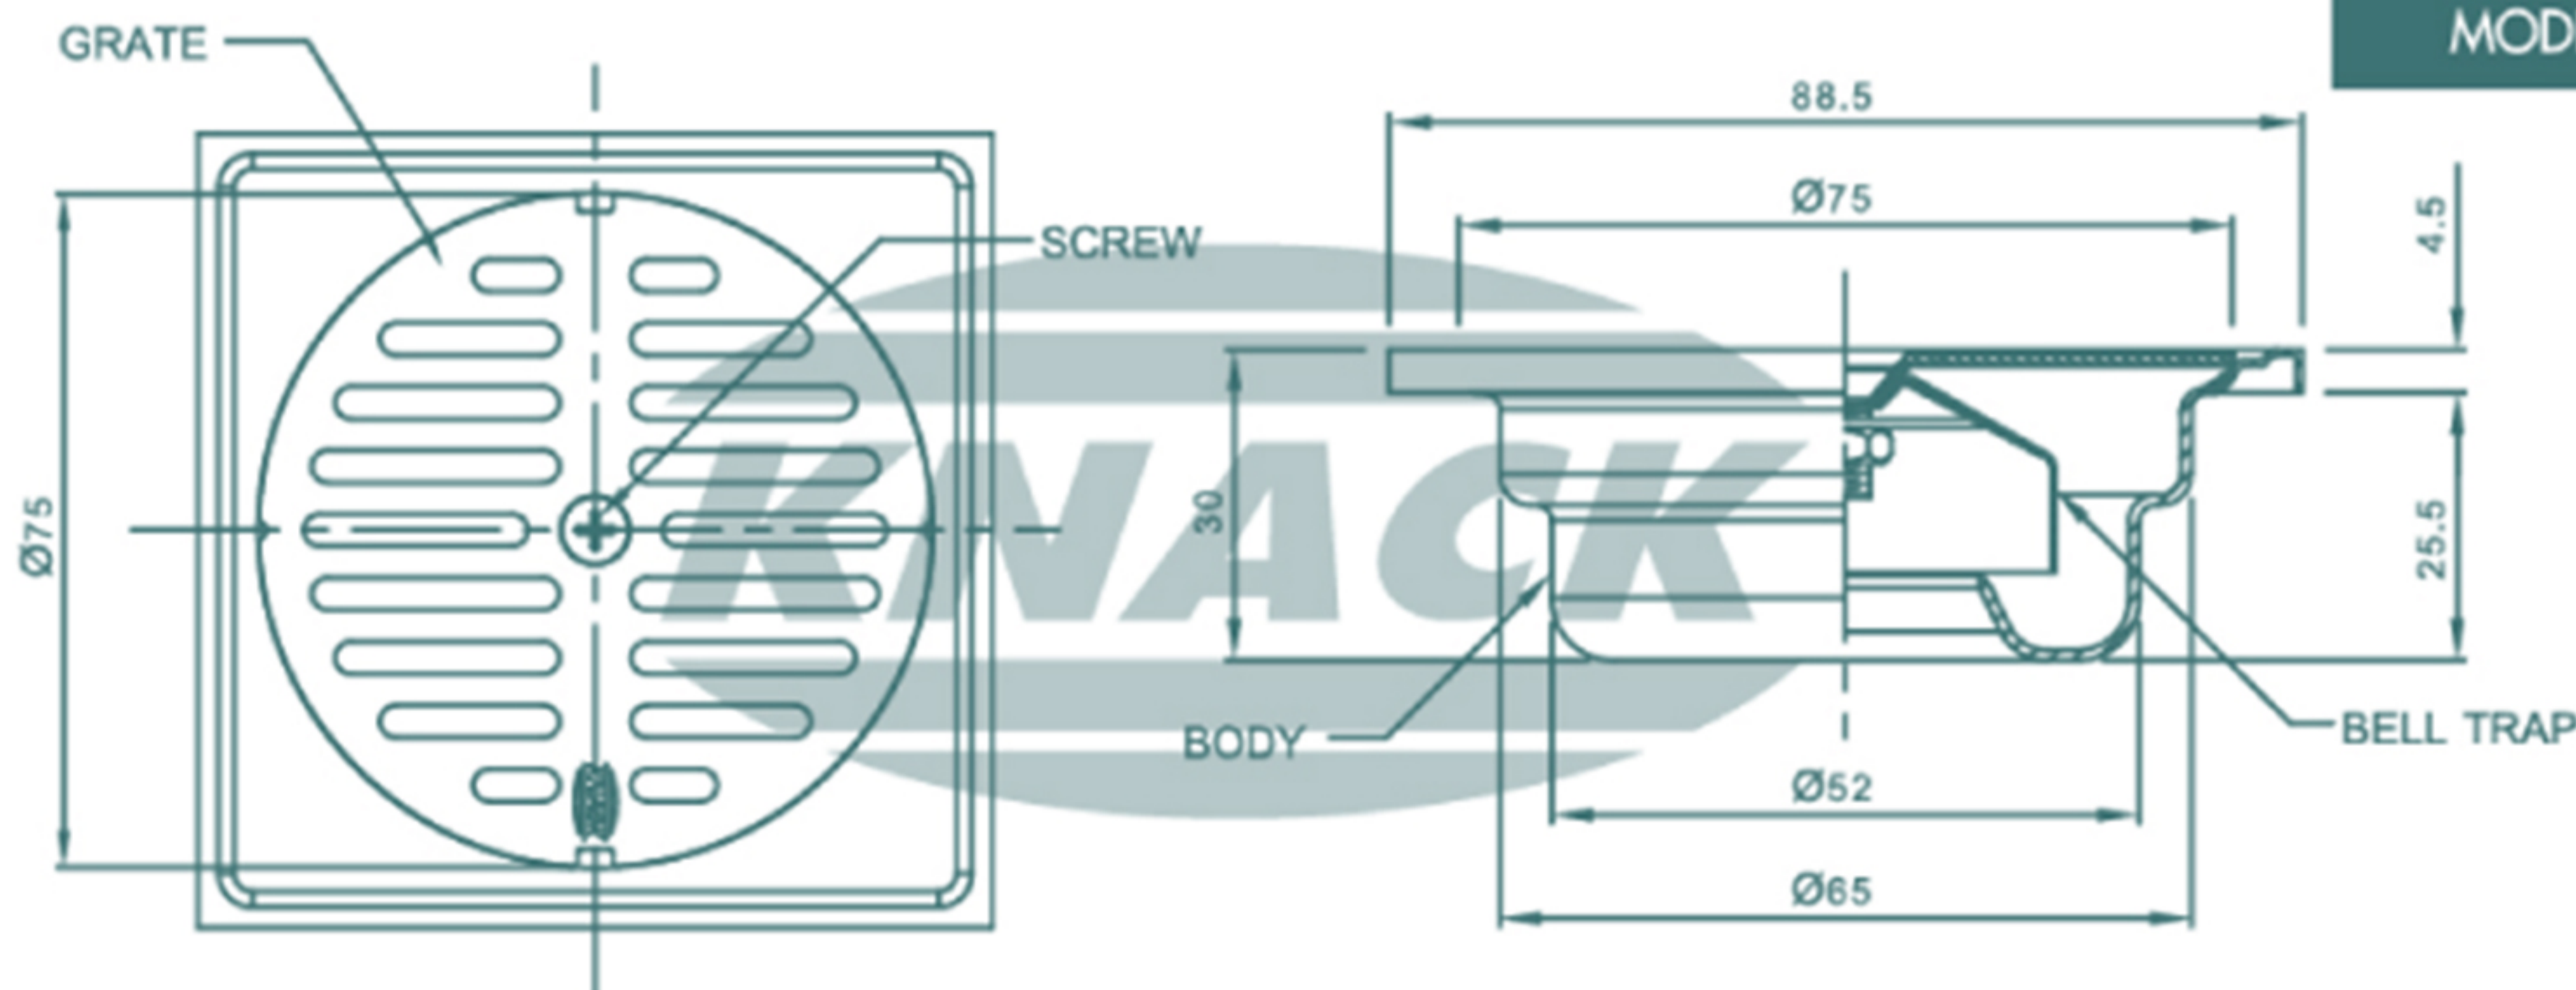

FLOOR DRAIN
MODEL : 101 S (สำหรับท่อ PVC ขนาด 2"-2 1/2")