




FLOOR DRAIN




Modern Drain 226 P (ชนิดปูกระเบื้อง)

ชุดร่องระบายน้ำกึ่งทรงเหลี่ยม (สแตนเลส)

- ฐานเหล็กหล่อมีปีกกันซึม
- มีตะกร้าดักผง
- สำหรับท่อ ขนาด 2" (หน้าแปลน 4 7/8")

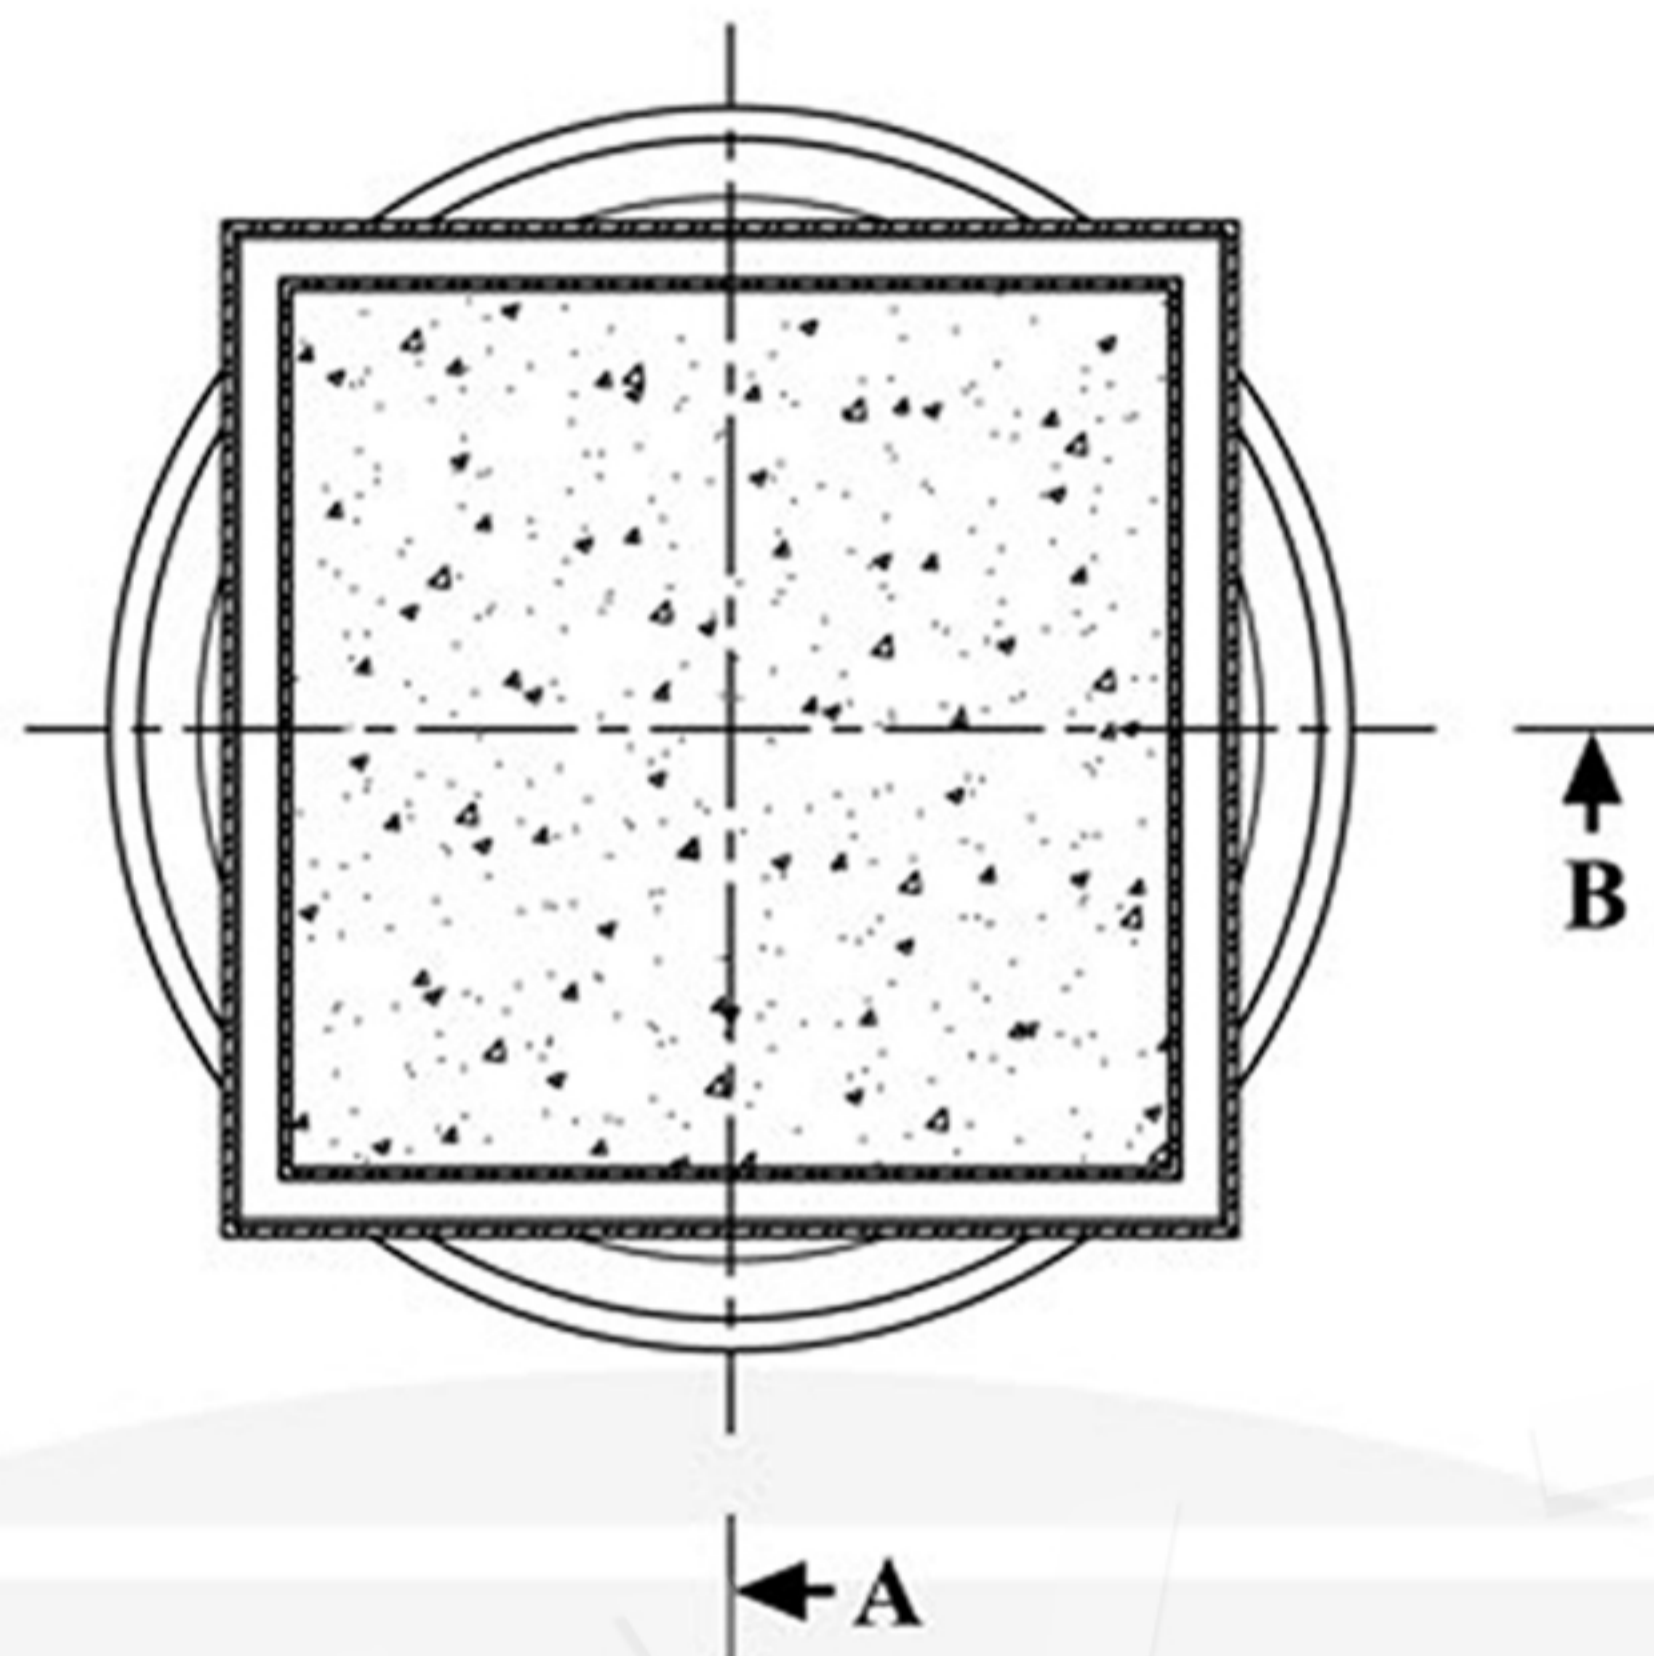

TOP VIEW
SCALE 1 : 2.5

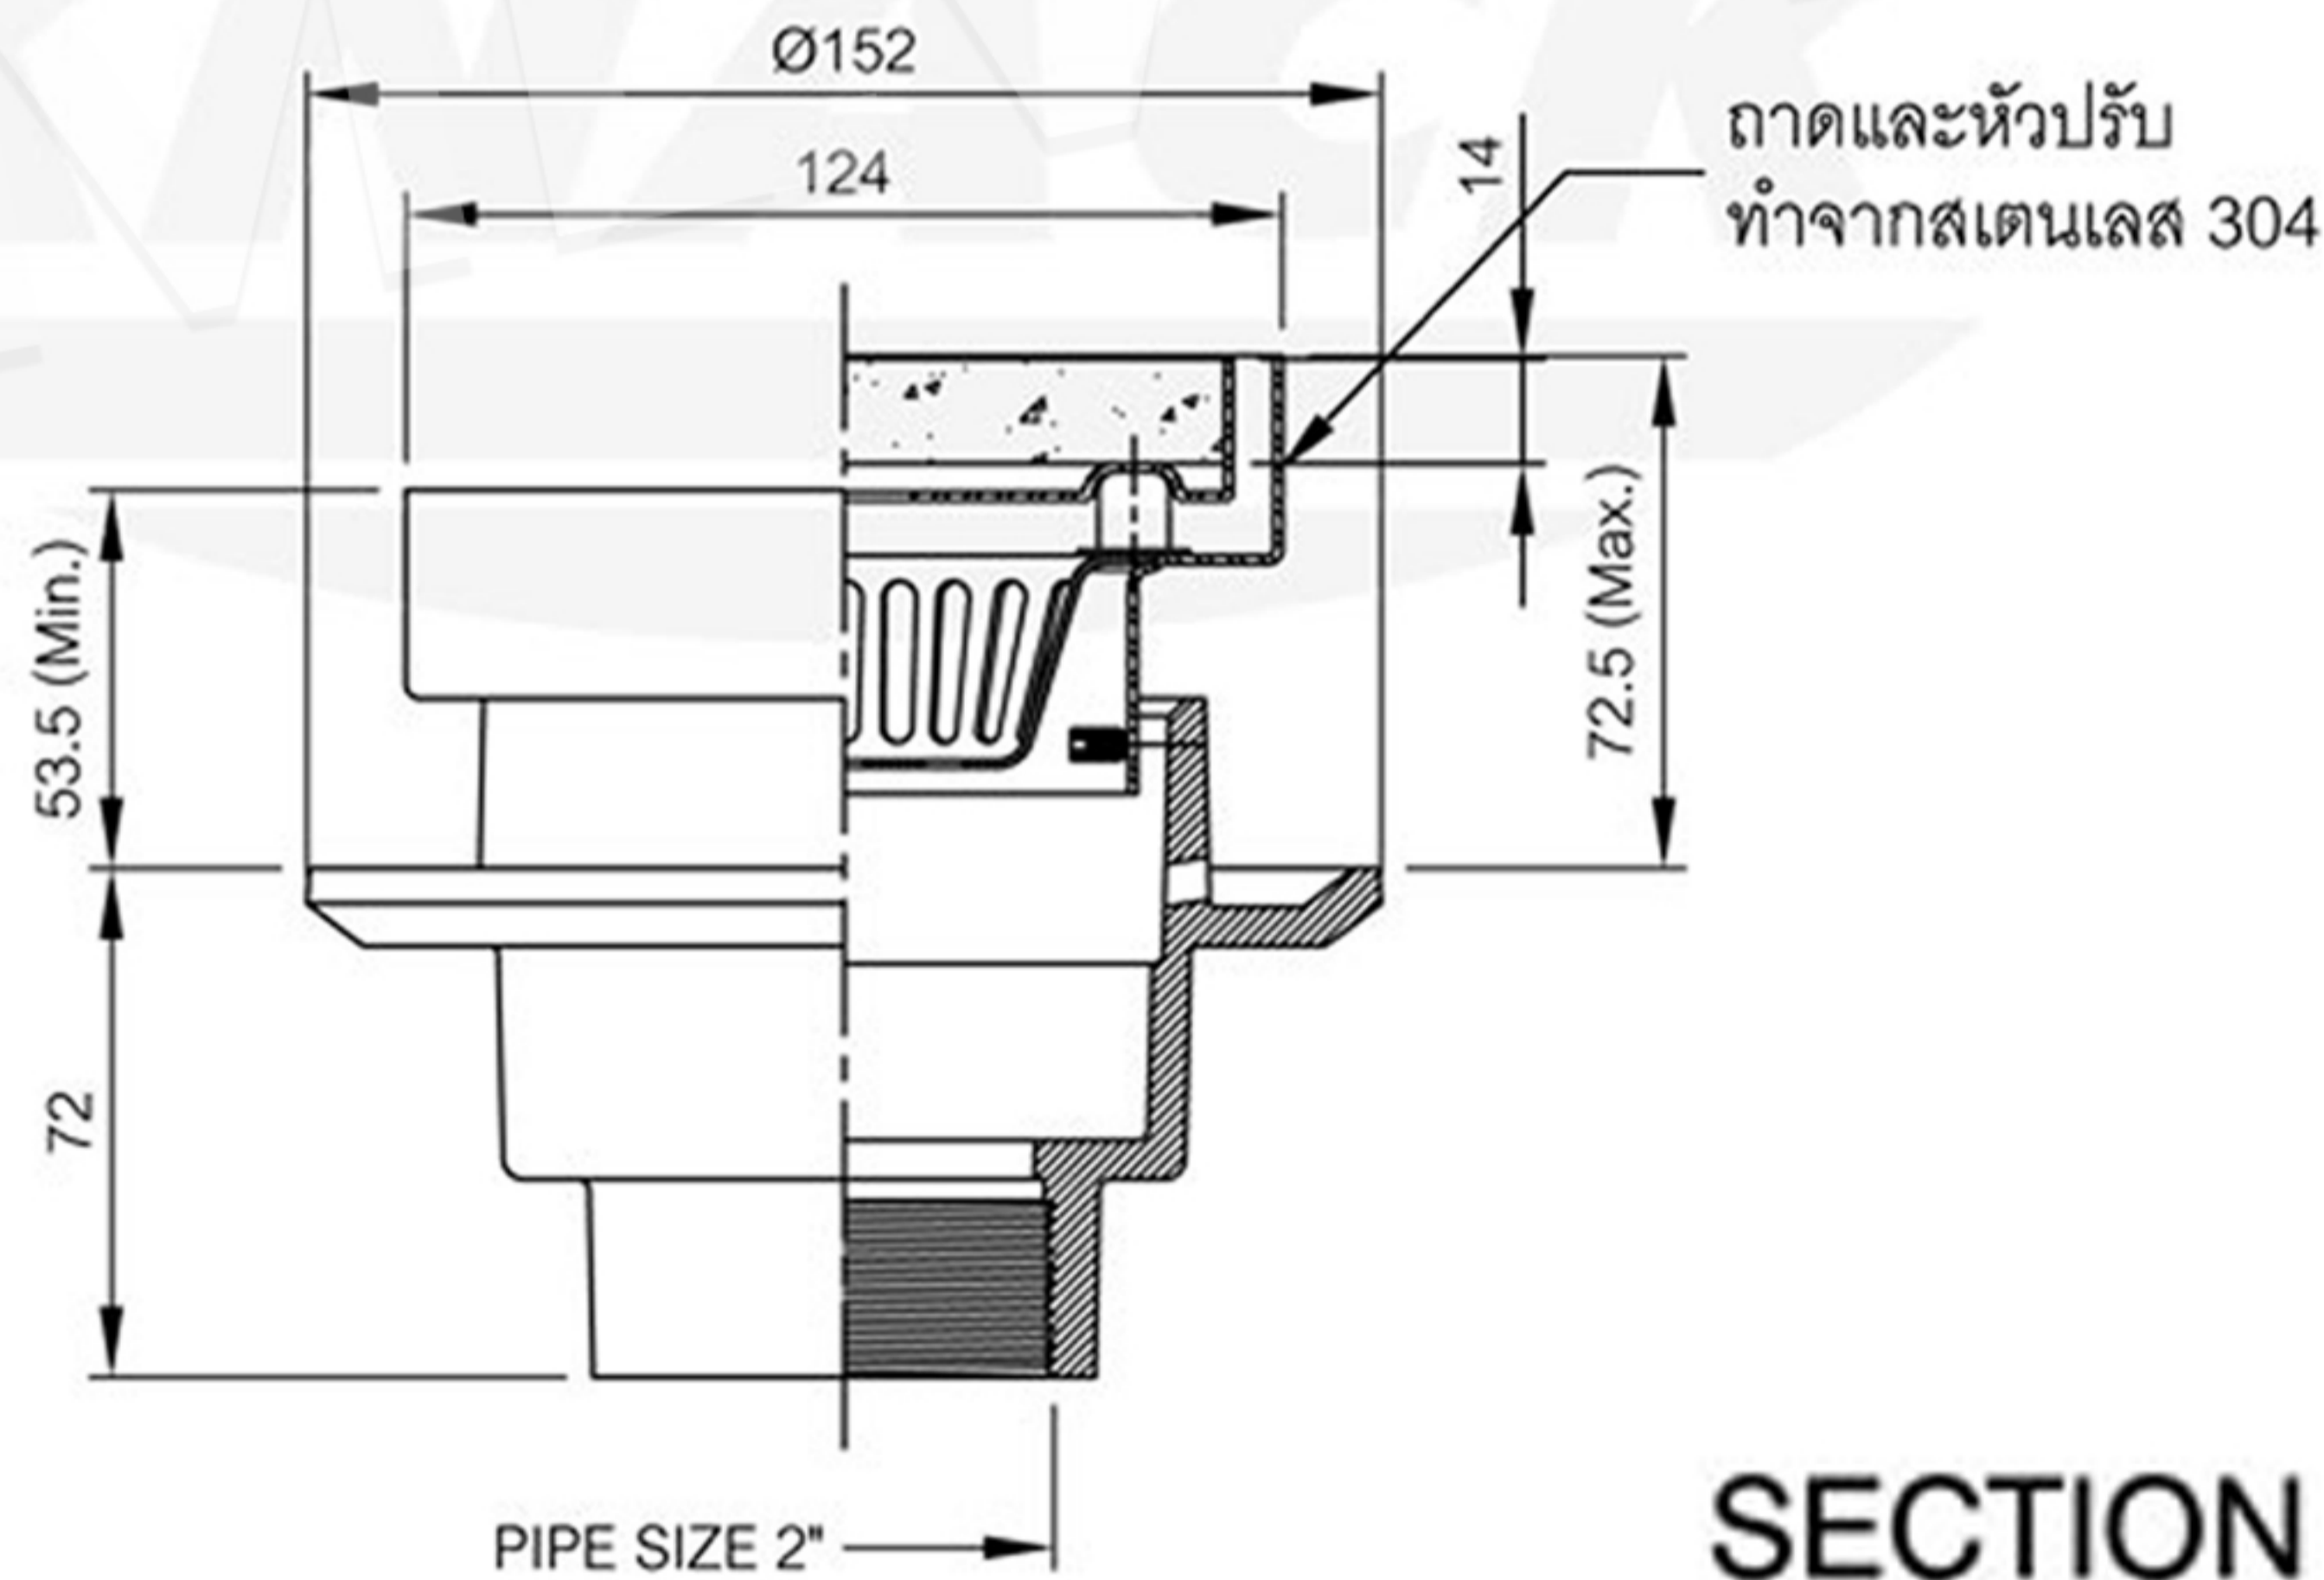

SECTION A - B

SCALE 1 : 2.5



CUSTOMER		N/A				PROJECT		N/A	
DRAWN	CH.WORAWIT	DATE	26 / 08 / 59	REV.	01	RANGE (MM.)		TOLERRANCES CHECK	
DWG.No.	2608596-D1	WORKTYPE	MTO	SCALE	1 : 2.5			CASTING (MM.)	MACHING (MM.)
DIMENSION IN MM.						0 - 99	± 1	± 0.5	
MATERIAL						100 - 149	± 2	± 0.8	
-						150 - 499	± 3	± 1	
FINISHING						500 - 999	± 6	± 2	
-						1000 - UPPER	± 8	± 3	