



MODERN DRAIN



Floor Drain 300 Z


ตะแกรงน้ำทิ้งทรงเหลี่ยม (สแตนเลส)

- สำหรับท่อ PVC ขนาด 2" - 3"
(หน้าแปลน 4")



MODERN DRAIN
DIMENSION IN MM.

ISO 9001
BUREAU VERITAS
Certification

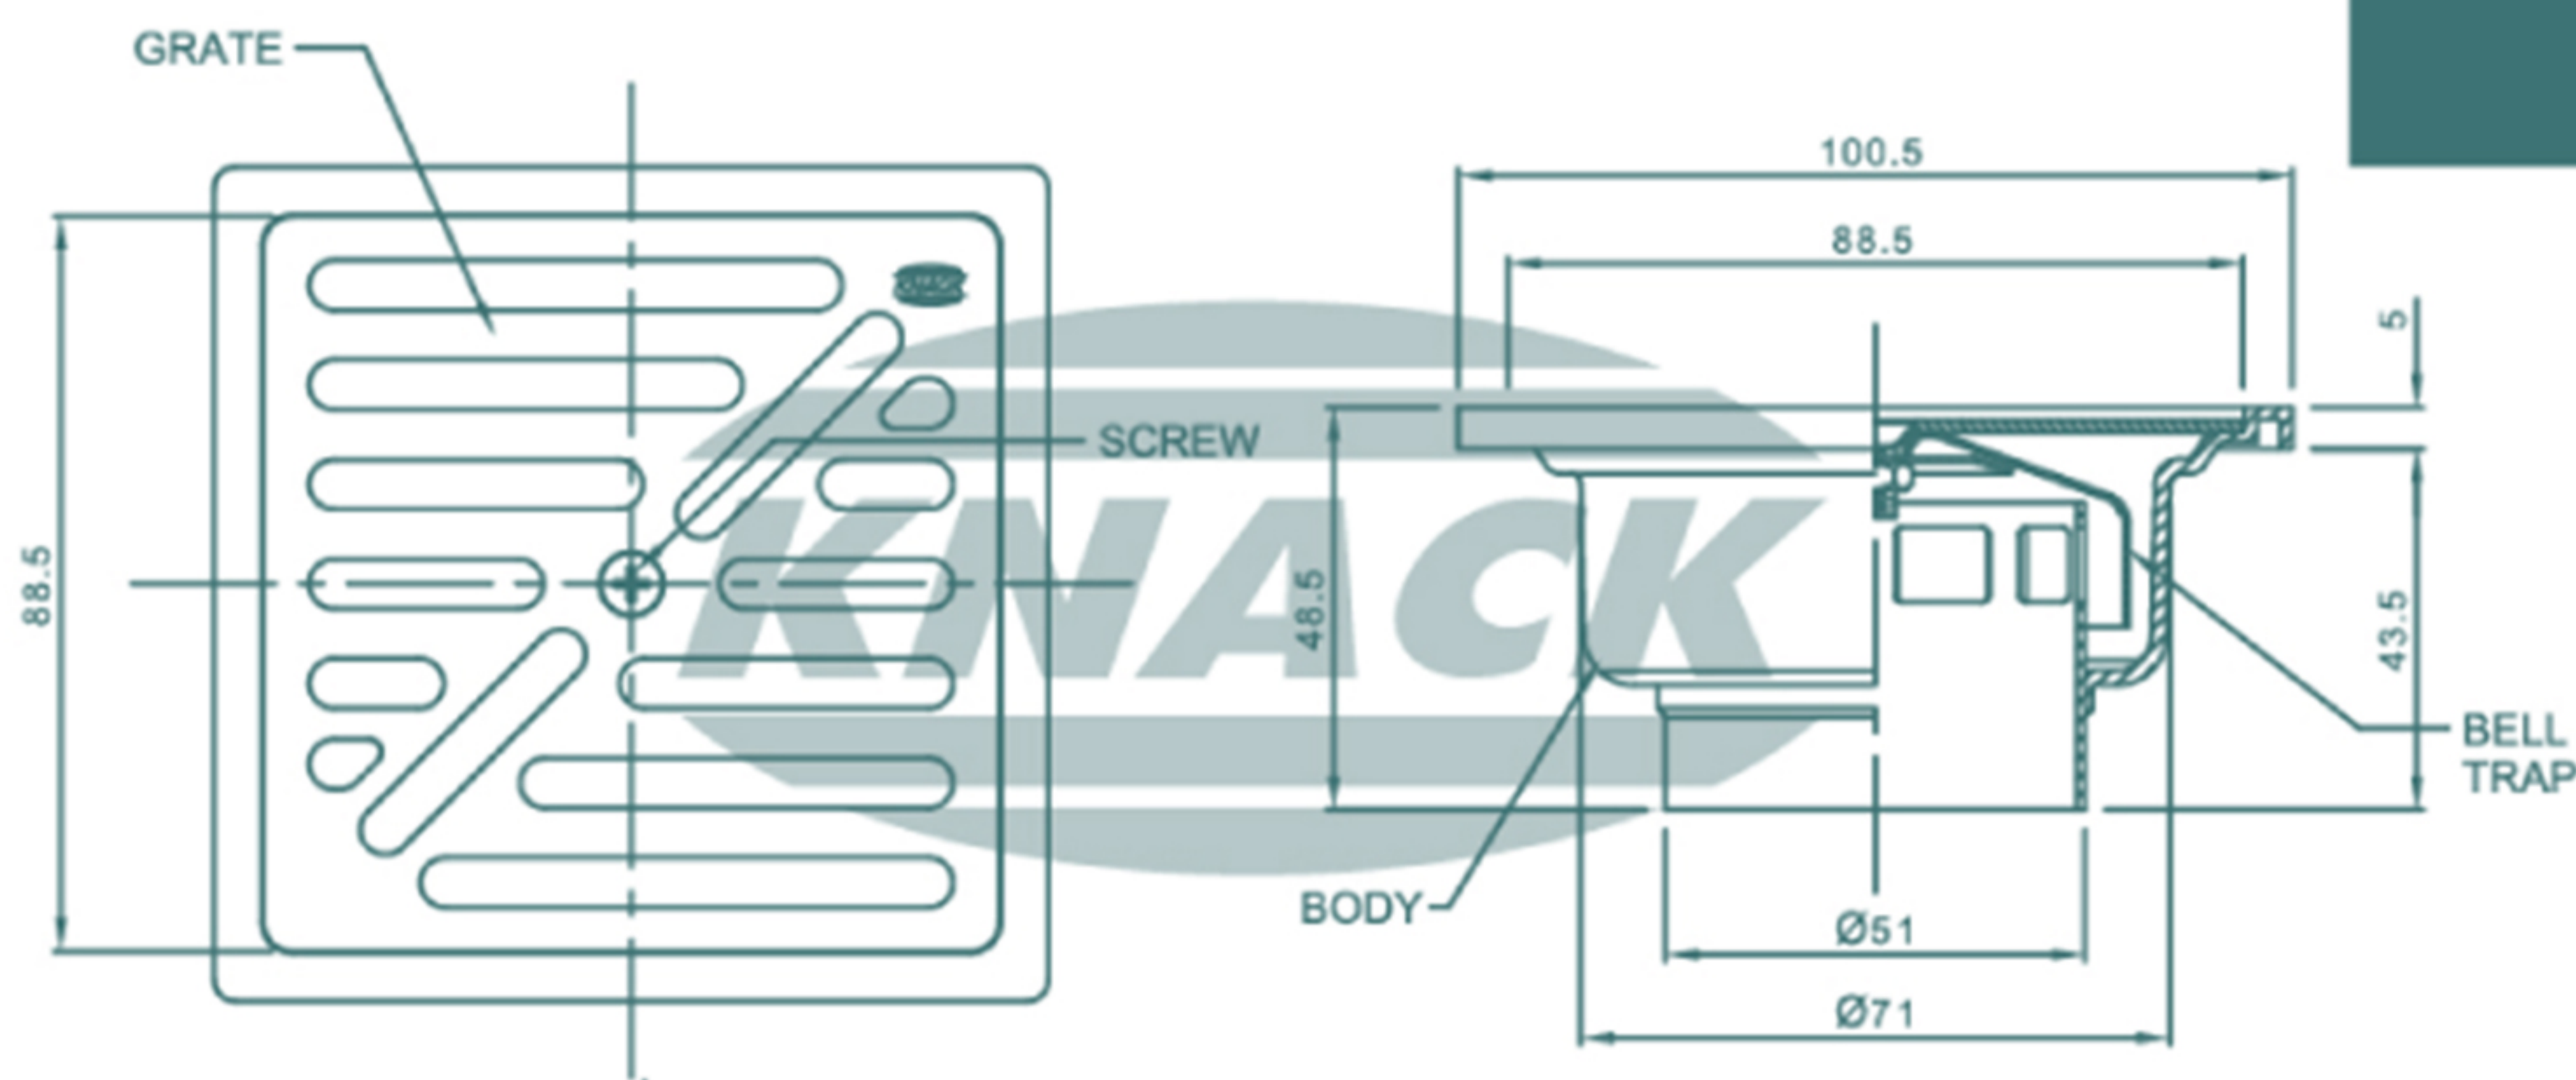

FLOOR DRAIN
MODEL : 300 Z (สำหรับท่อ PVC ขนาด 2"-3")