



# MODERN DRAIN



## Floor Drain 301 S


ตะแกรงน้ำทิ้งทรงเหลี่ยม-หน้ากลม (สแตนเลส)

- สำหรับท่อ PVC ขนาด 1" 1/2" - 3"  
(หน้าแปลน 4")



## MODERN DRAIN

DIMENSION IN MM.

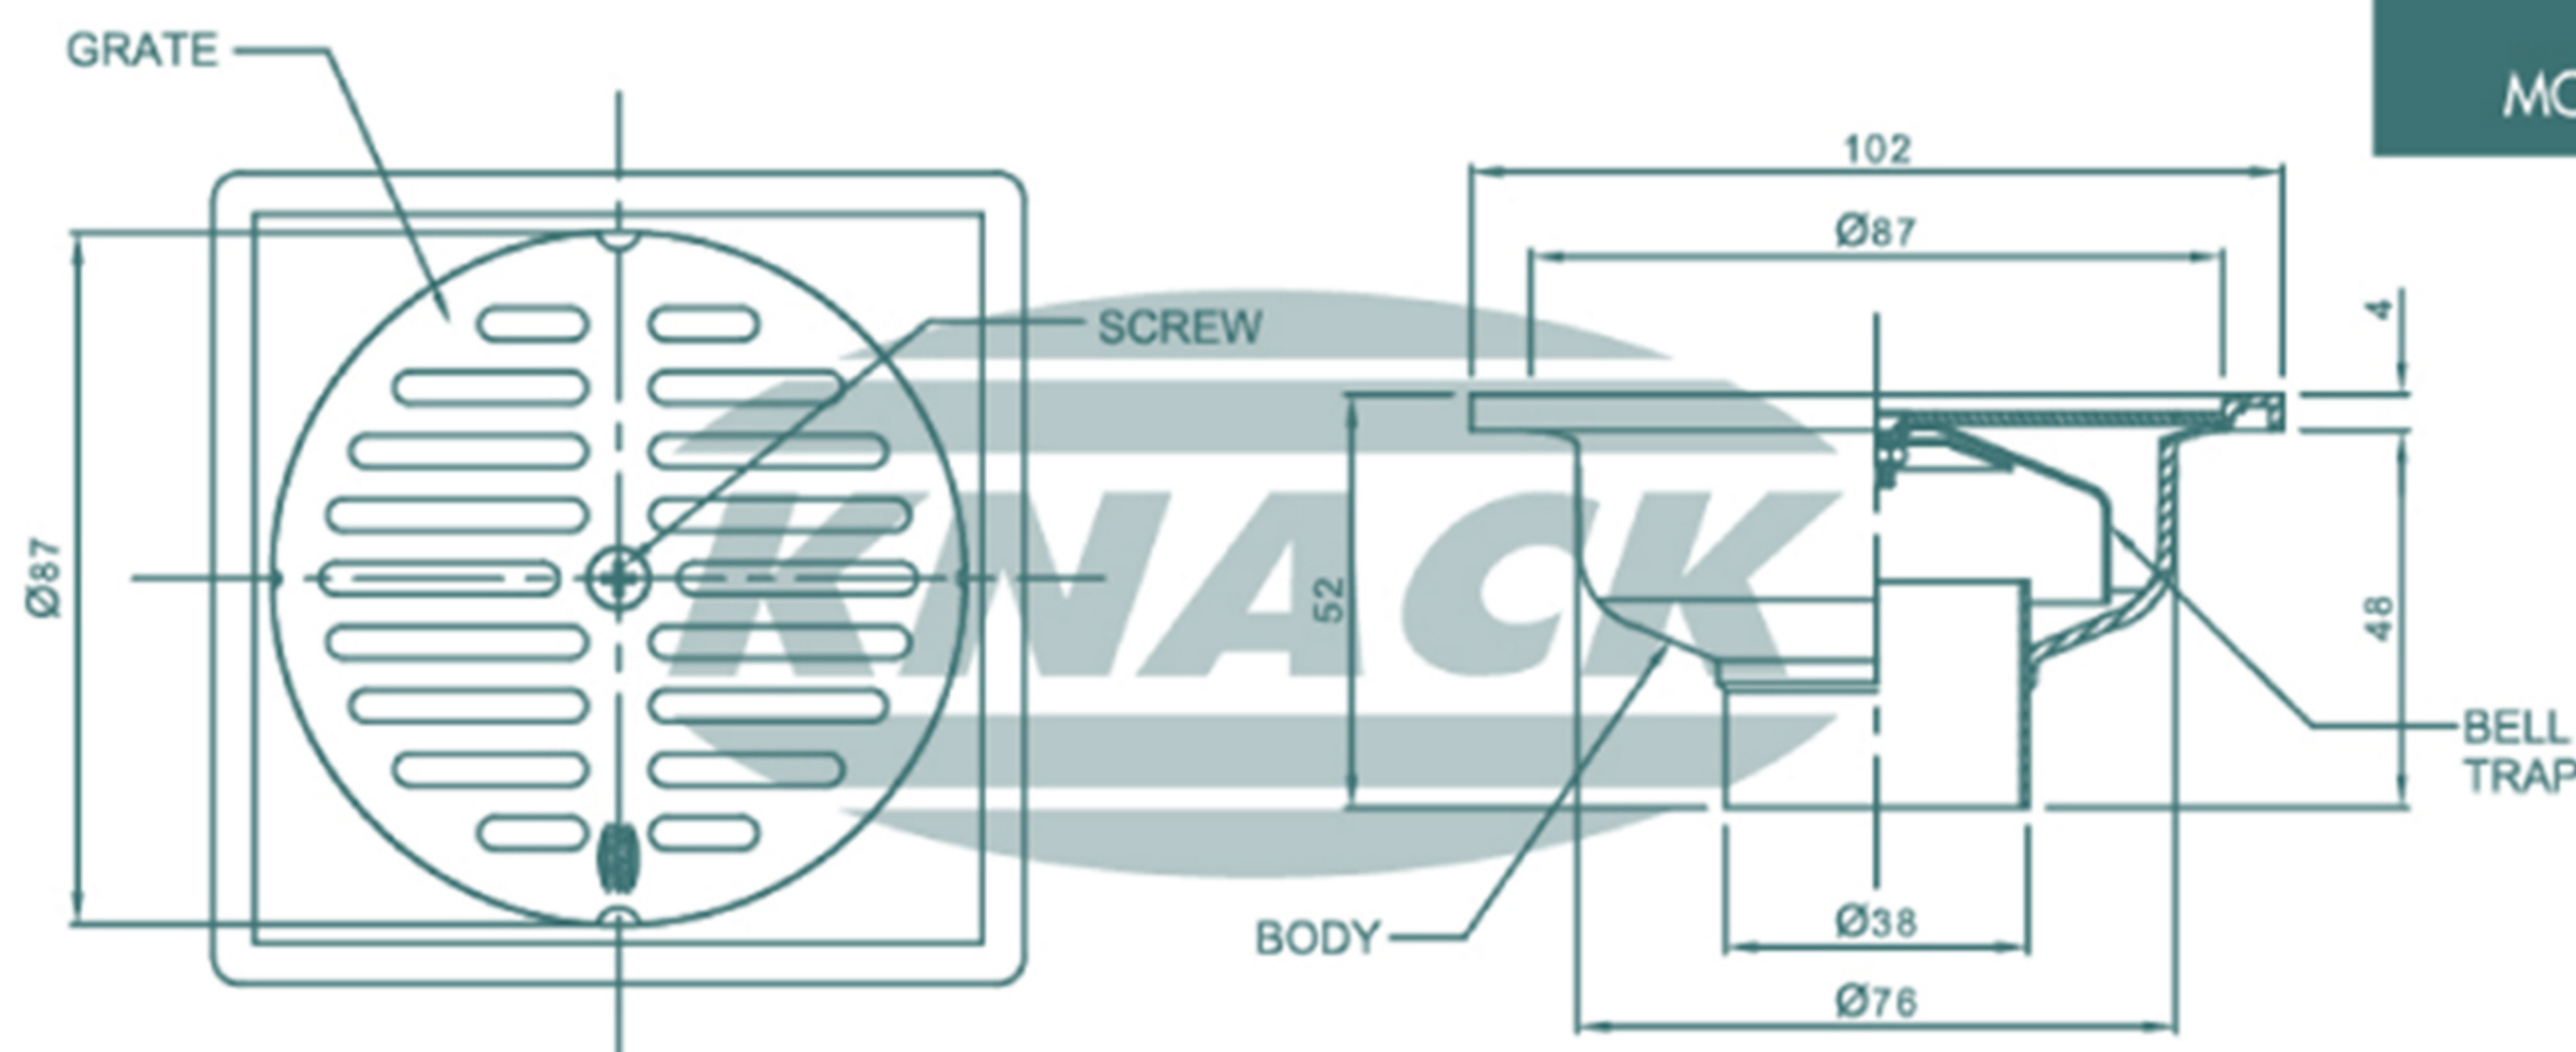

FLOOR DRAIN  
MODEL : 301 S (สำหรับท่อ PVC ขนาด 1 1/2"-3")