



# ROOF DRAIN



## Planting Area Drain Model 321 ชูบ


ชุดระบายน้ำหลังคาและระเบียง

- หัวโดมทองเหลืองเหลืองชุบโครเมียม
- กั้นใบไม้และเศษขยะ 1 ชั้น
- ฐานทองเหลืองชุบโครเมียม
- สำหรับท่อขนาด 2", 2 1/2", 3", 4"



## ROOF DRAIN

DIMENSION IN MM.

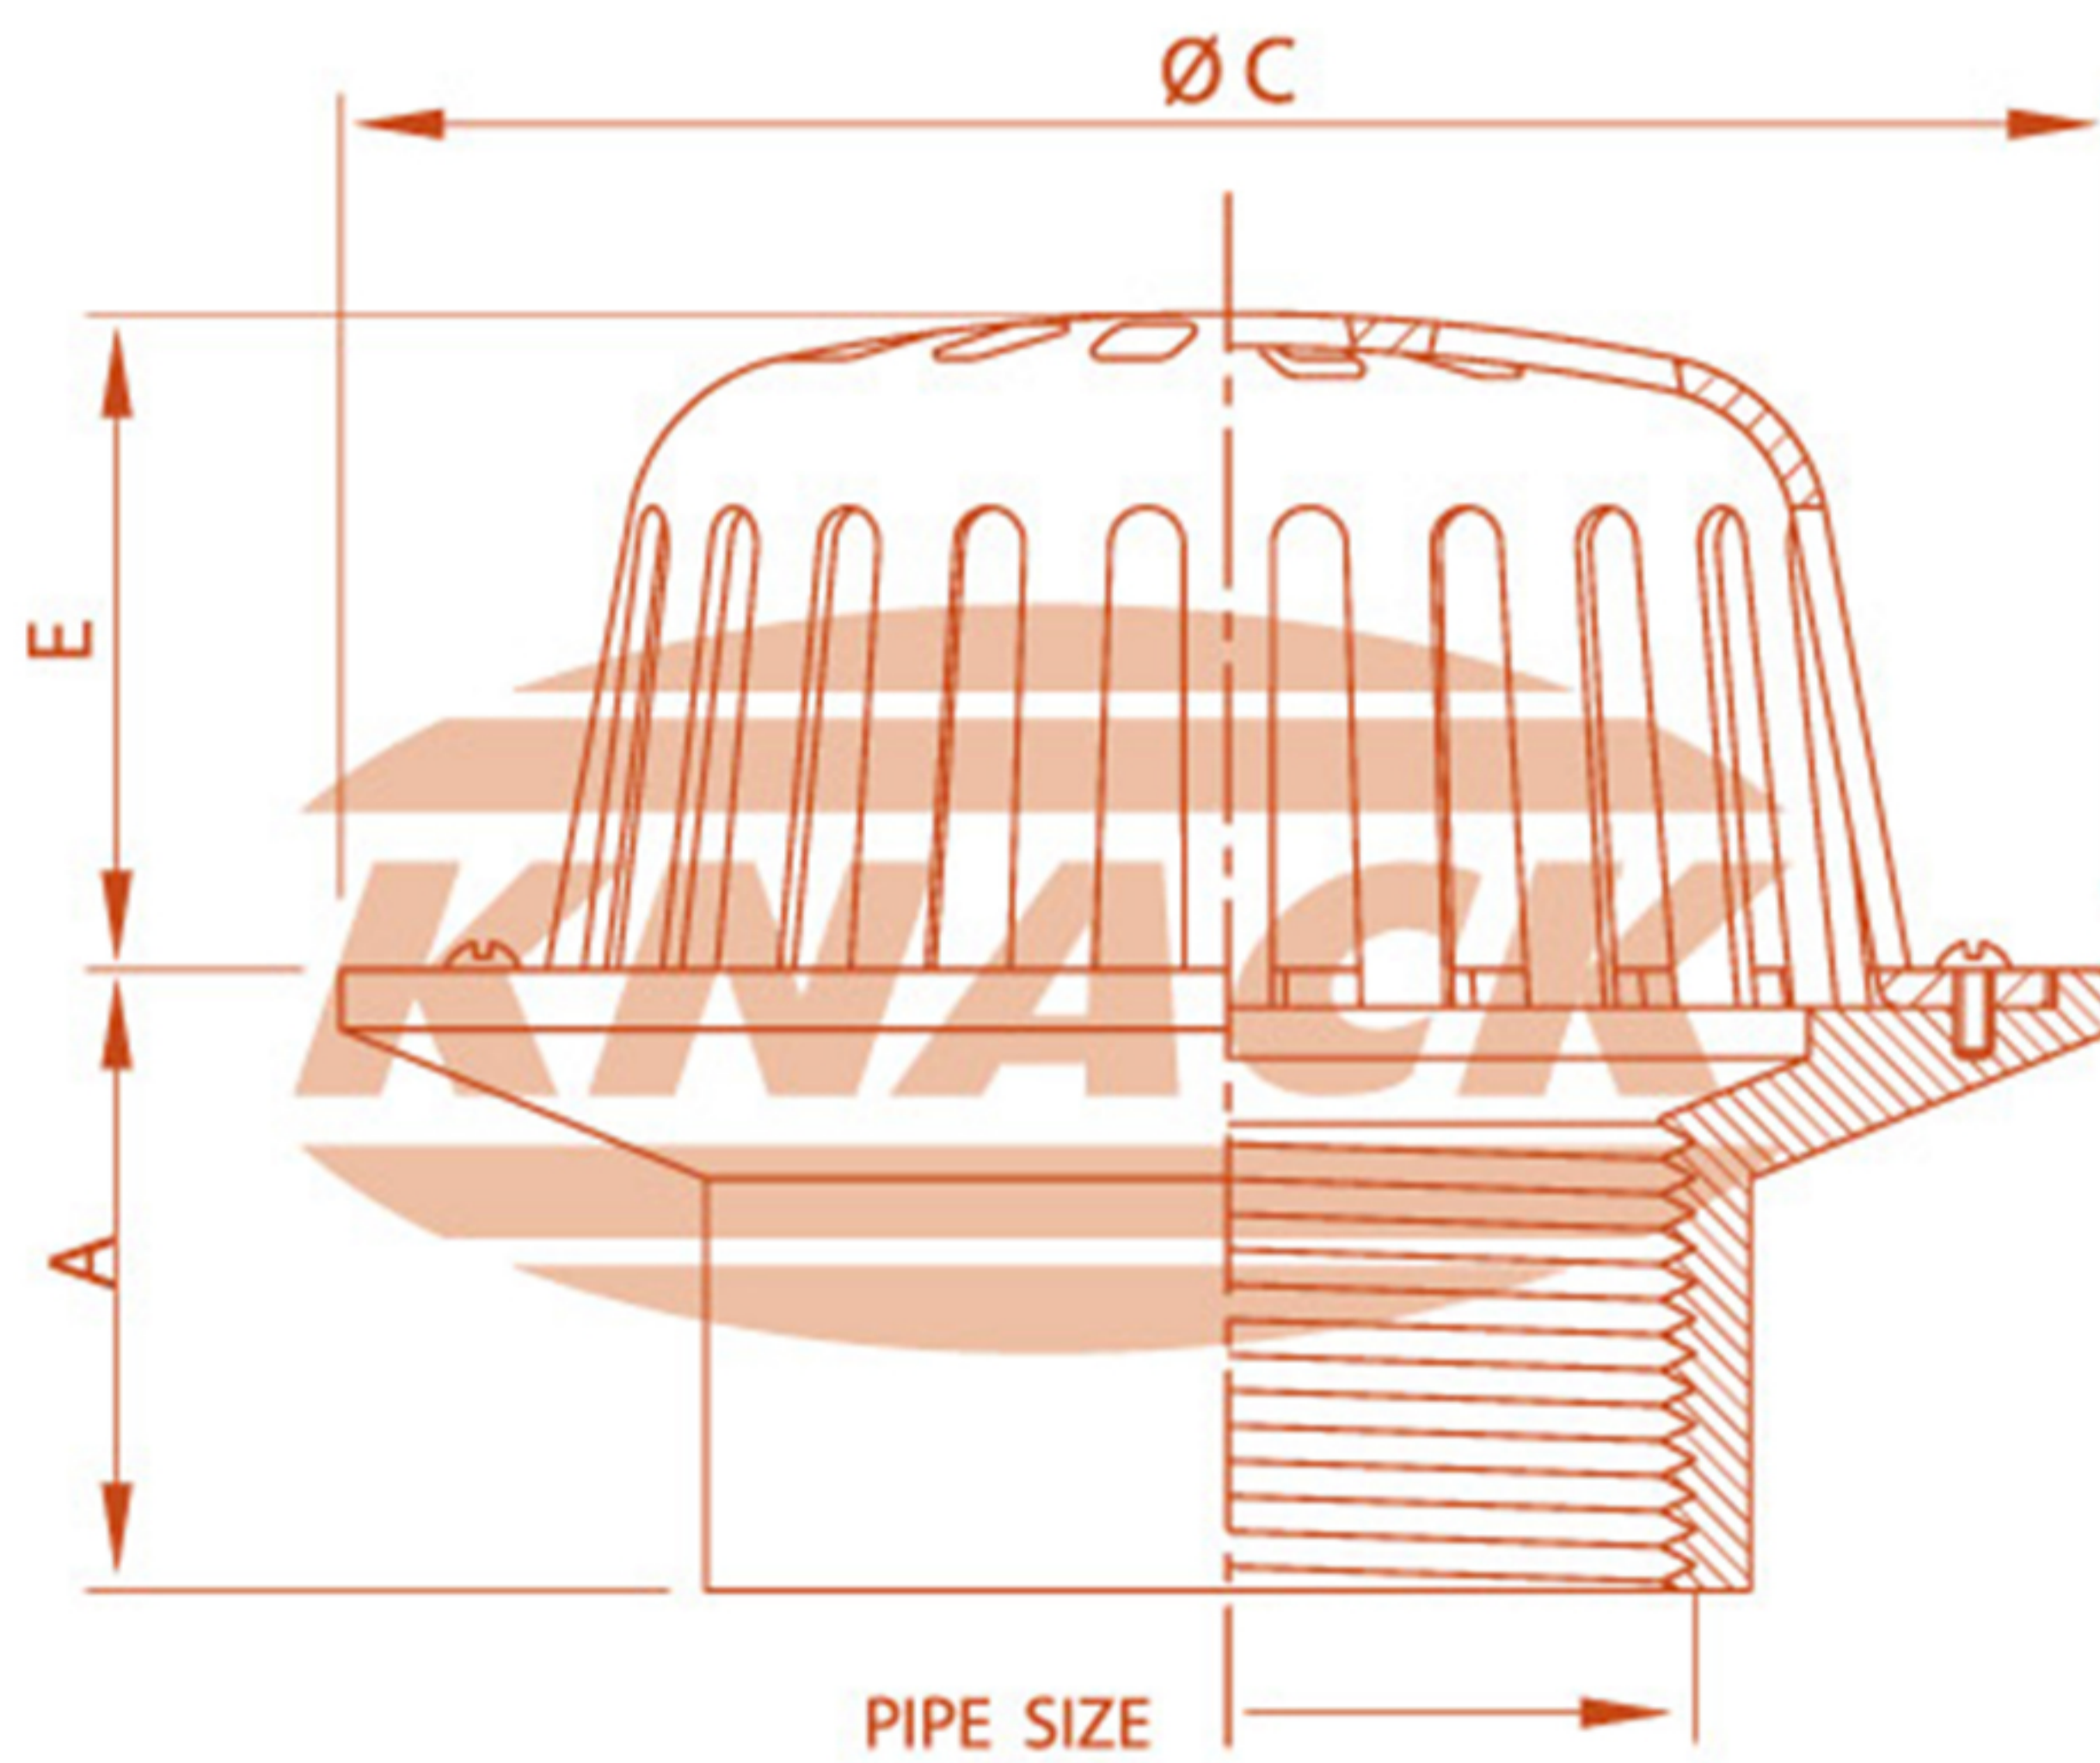

### PLANTING AREA DRAIN MODEL : 321

Pipe Size Inch	A	C	E	Free Area (mm. <sup>2</sup> )
2	44	124	43	5100
2 1/2	44	124	43	5100
3	44	124	43	5100
4	44	163	54	11400