



ROOF DRAIN



Planting Area Drain Model 321

ชุดระบายน้ำหลังคาและระเบียง


- หัวโดมทองเหลือง กั้นใบไม้และเศษขยะ 1 ชั้น
- ฐานทองเหลือง
- สำหรับท่อขนาด 2", 2 1/2", 3", 4"



ROOF DRAIN

DIMENSION IN MM.

ISO 9001
BUREAU VERITAS
Certification

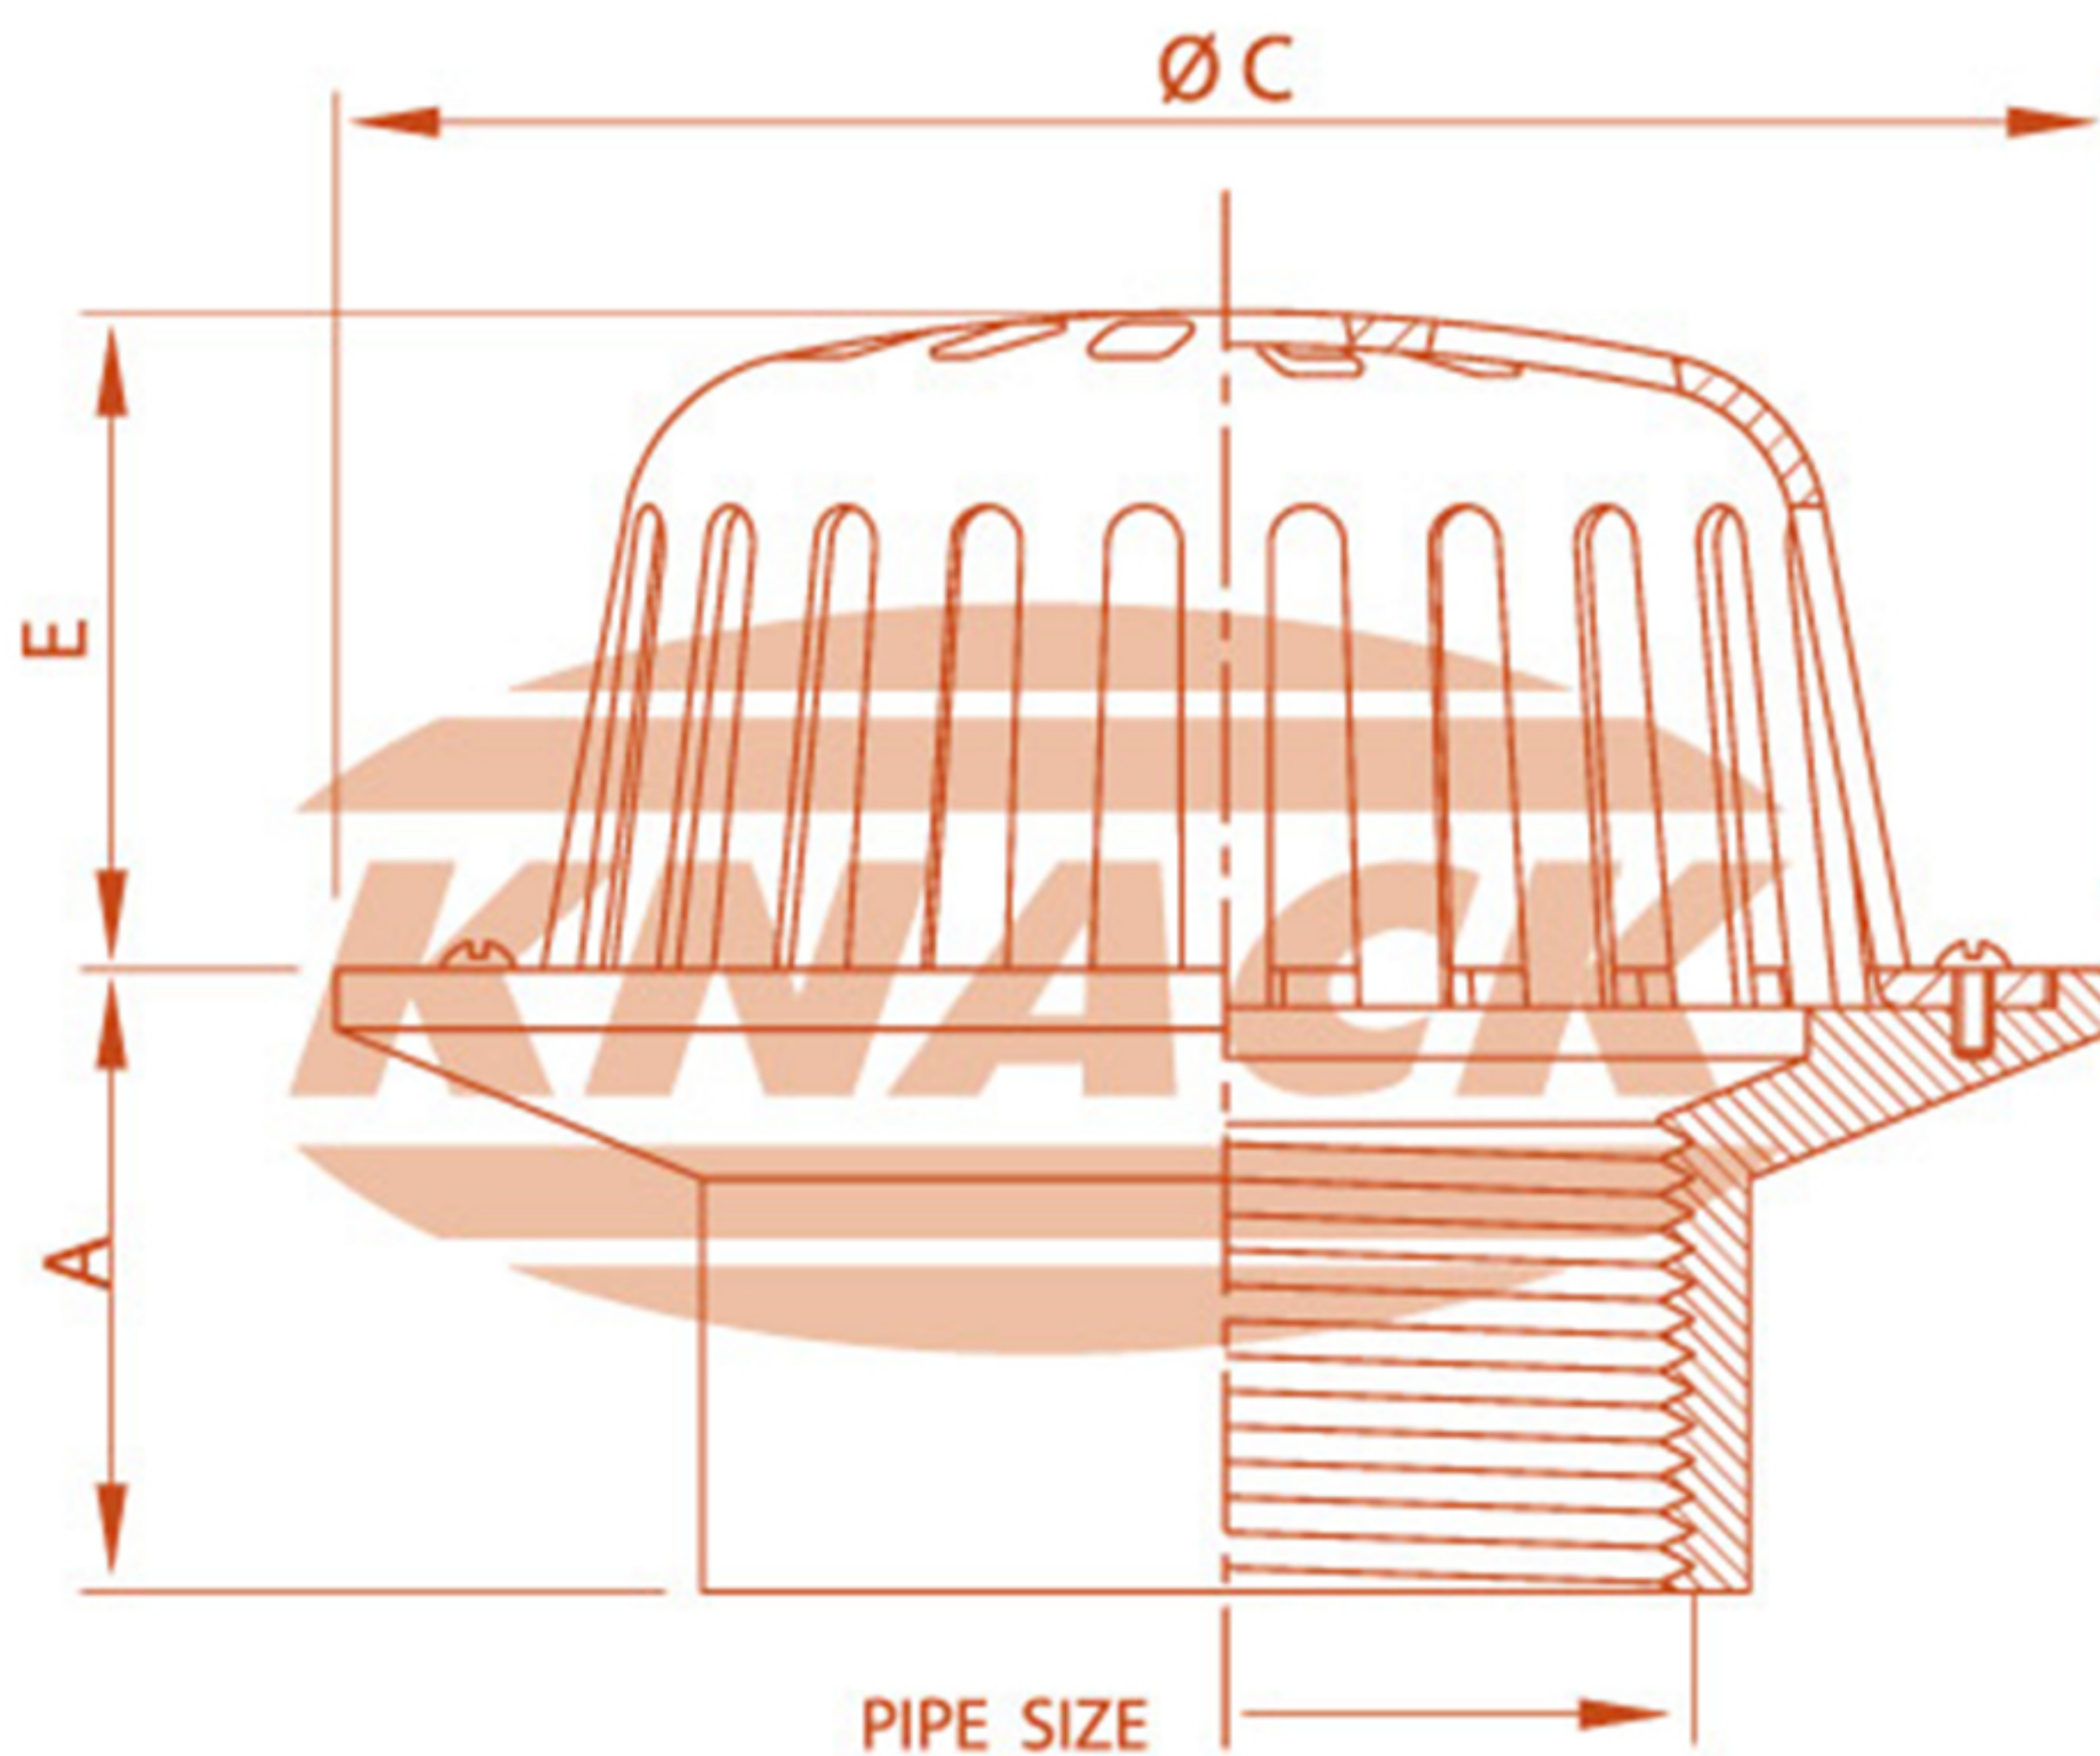

PLANTING AREA DRAIN MODEL : 321

Pipe Size Inch	A	C	E	Free Area (mm. ²)
2	44	124	43	5100
2 1/2	44	124	43	5100
3	44	124	43	5100
4	44	163	54	11400