



ROOF DRAIN



Roof Drain Model 326


ชุดระบายน้ำหลังคา

- หัวโดมเหล็กหล่อ กั้นใบไม้และเศษขยะ 2 ชั้น
- ฐานเหล็กหล่อมีปีกกันซึม
- มีตะแกรงดักผง
- สำหรับท่อขนาด 2", 2 1/2", 3", 4"



ROOF DRAIN

DIMENSION IN MM.

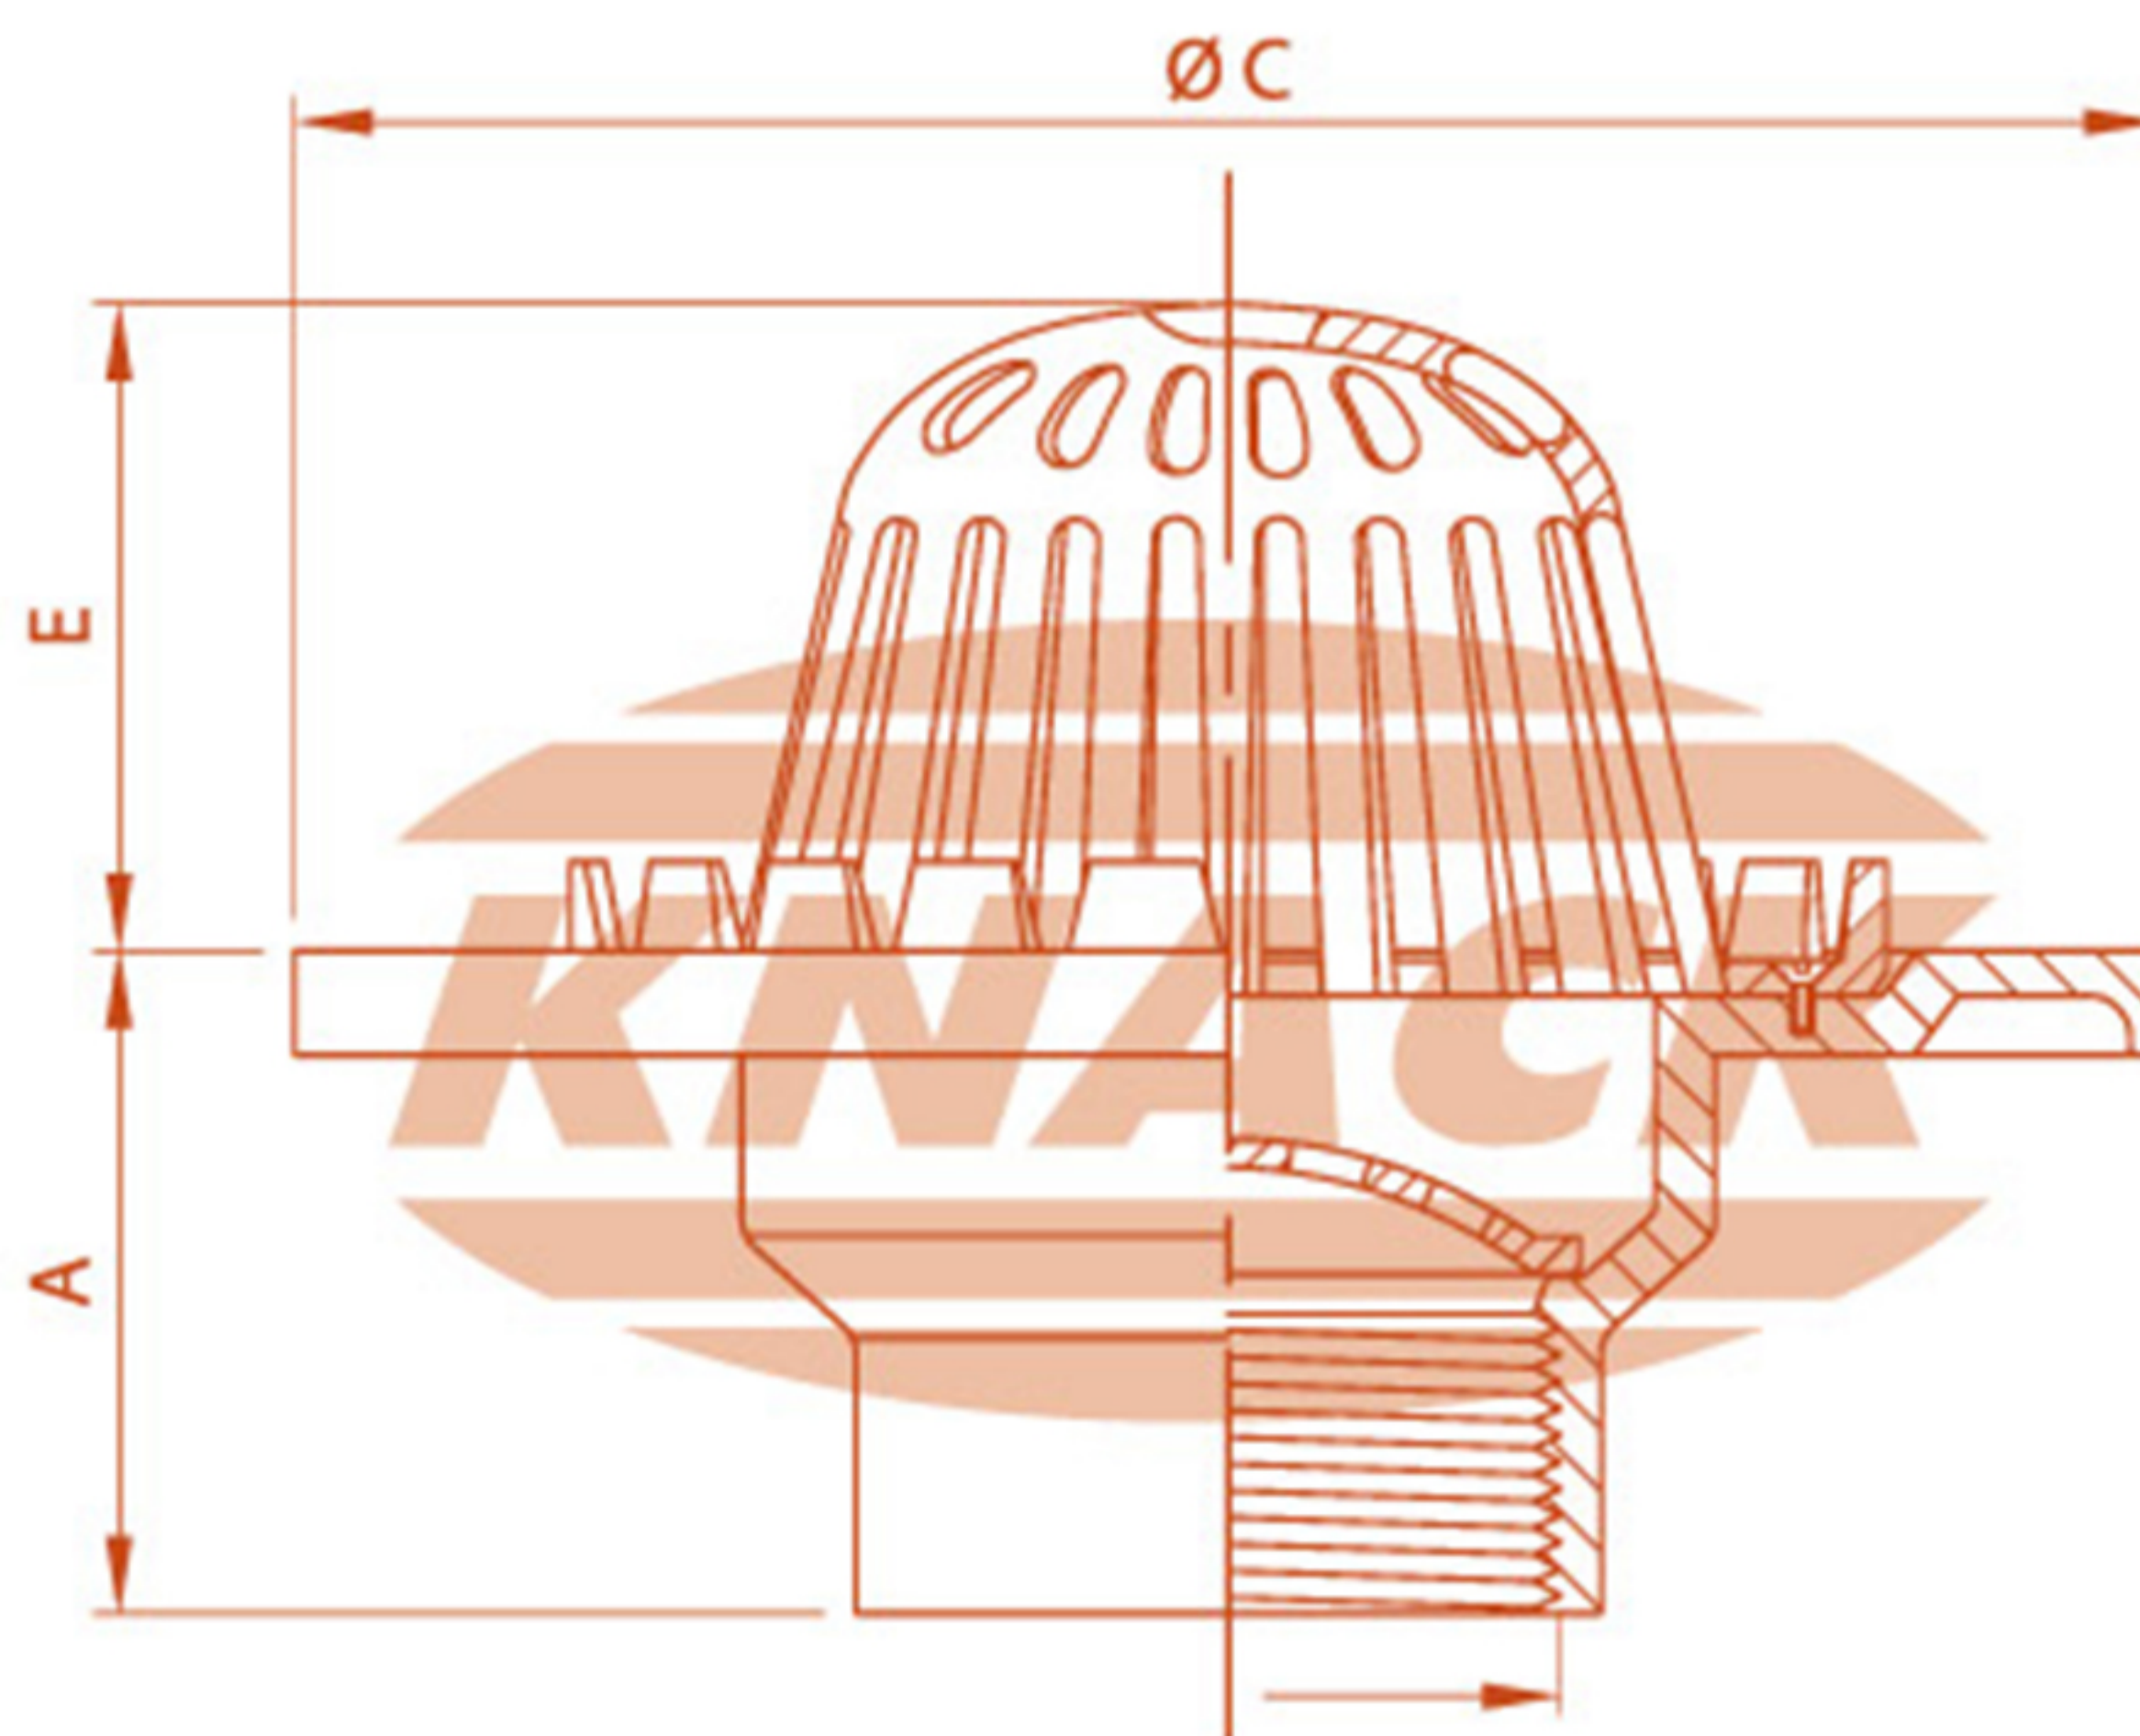

ROOF DRAIN MODEL : 326

Pipe Size Inch	A	C	E	Free Area (mm. ²)
2	94	268	93	16500
2 1/2	94	268	93	16500
3	94	268	93	16500
4	94	268	93	16500