



# ROOF DRAIN



## Wide Flanged Roof Drain Model 332


ชุดระบายน้ำหลังคาแบบเรียบ

- ตะแกรงระบายน้ำฝนทรงกลม (ทองเหลืองชุบโครเมียม)
- ฐานเหล็กหล่อมีปีกกันซึม
- มีตะกราดักผง
- สำหรับท่อขนาด 2", 2 1/2", 3", 4", 6"



## ROOF DRAIN DIMENSION IN MM.

ISO 9001  
BUREAU VERITAS  
Certification

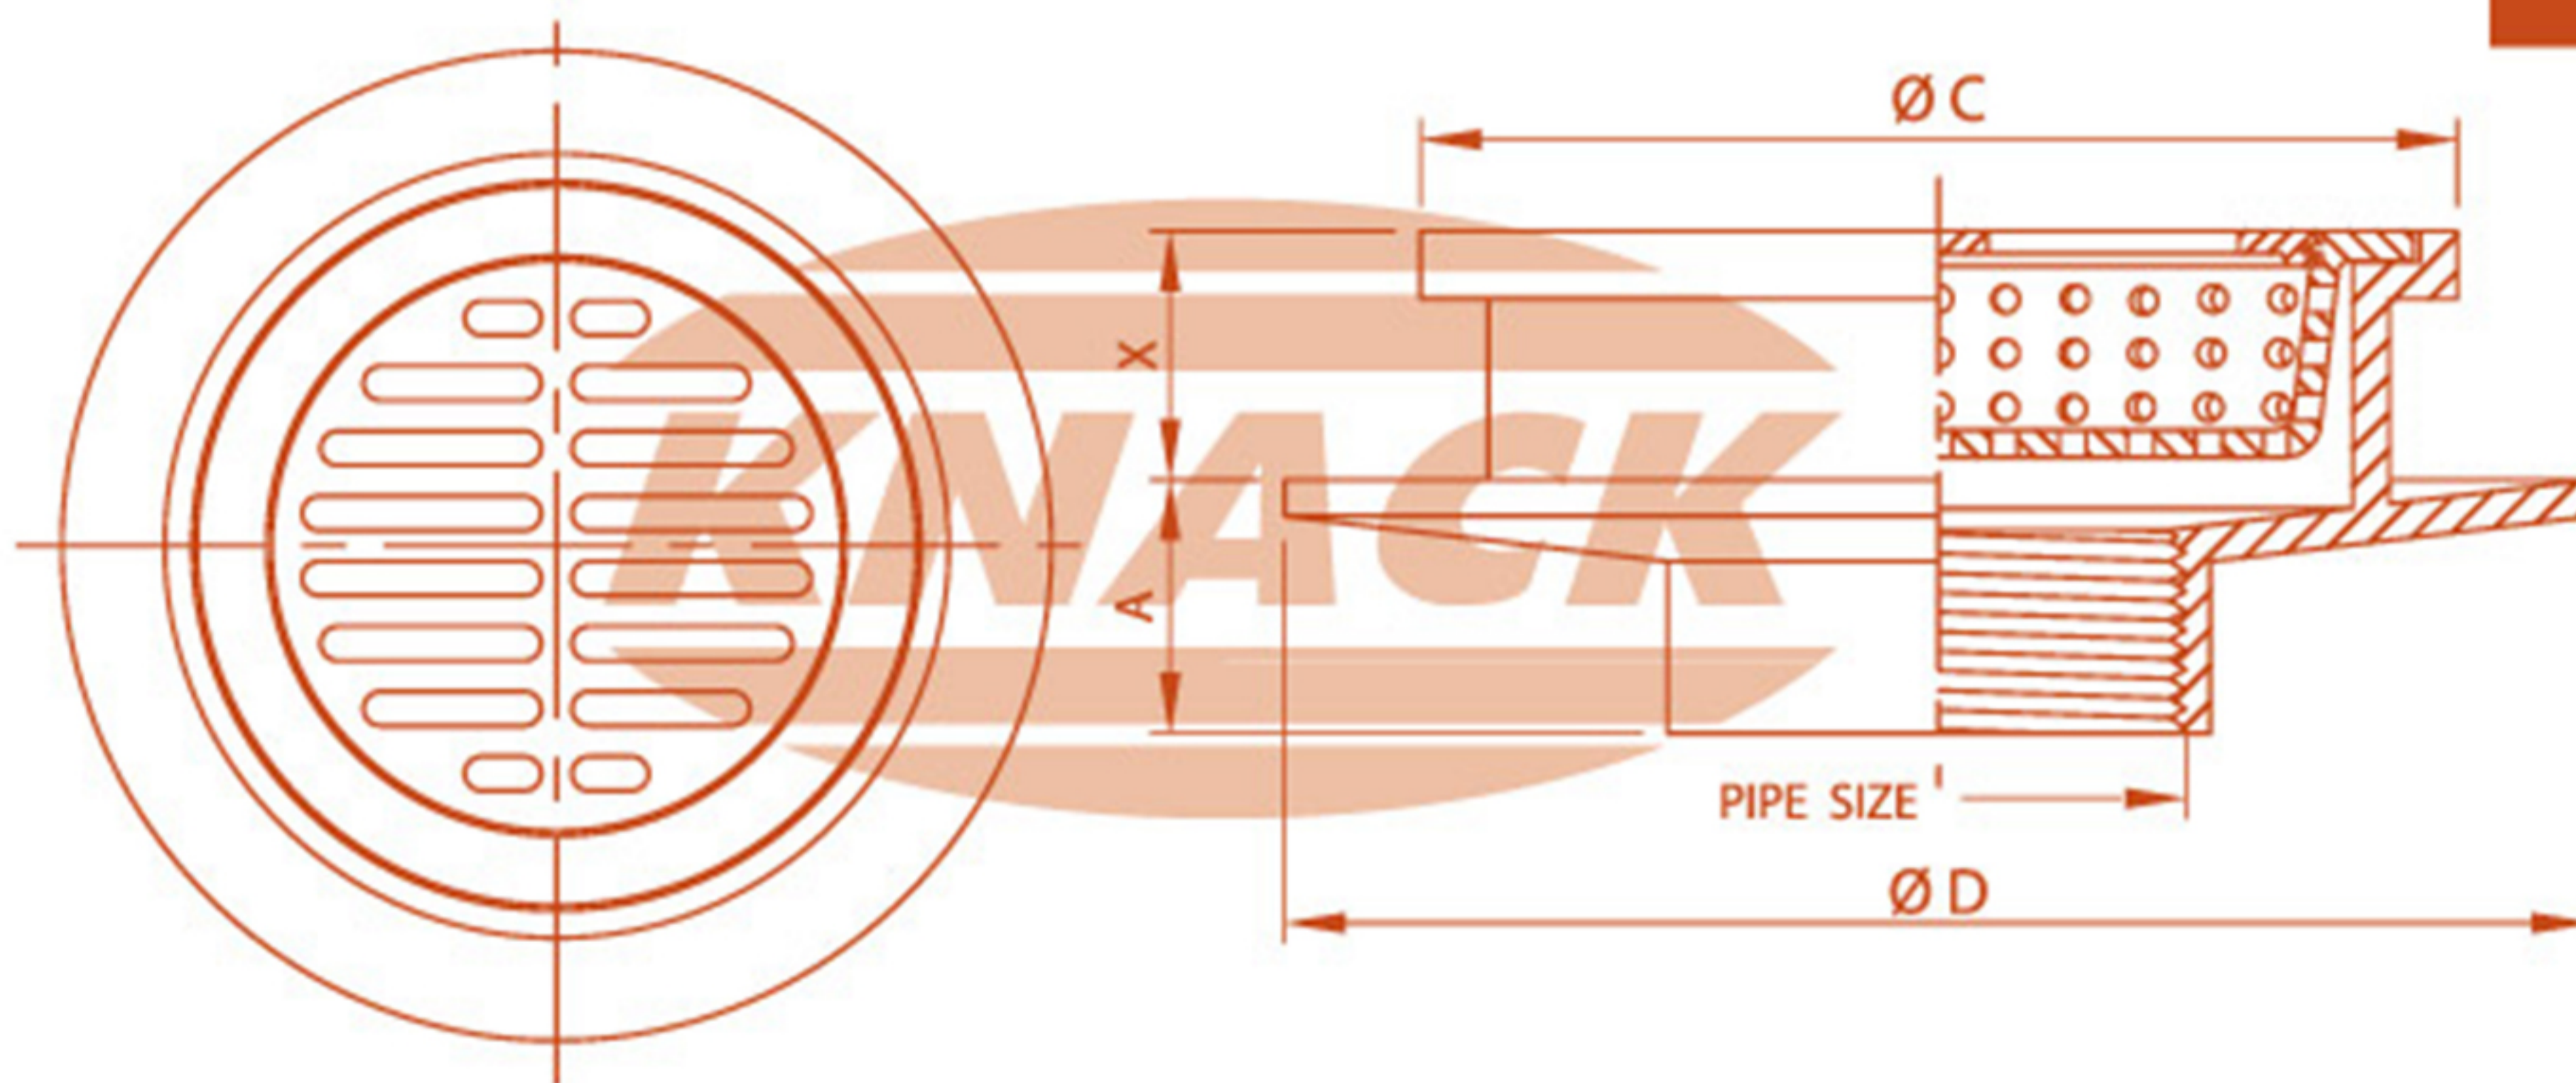

### WIDE FLANGED ROOF DRAIN MODEL : 332

#### ADJUSTABLE STRAINER

Pipe Size Inch	A	C	D	X	Free Area (mm. <sup>2</sup> )
2	52	227	315	55	6000
2 1/2	52	227	315	59	6000
3	52	227	315	59	6000
4	52	227	315	59	6000
6	47	231	315	59	6000